NONAGINTA S.R.L.

APPALTO PER L'ESECUZIONE DEI SERVIZI CIMITERIALI.
DURATA QUADRIENNALE EVENTUALMENTE PROROGABILE

CIMITERO DI BAGAZZANO

STATO DI FATTO
PIANTA, PROSPETTI E SEZIONI

IL PROGETTISTA
Arch. Denis Bertoncelli

SCALA	DATA	REVISIONI		TAVOLA
1:100 1:50	Aprile 2017			2

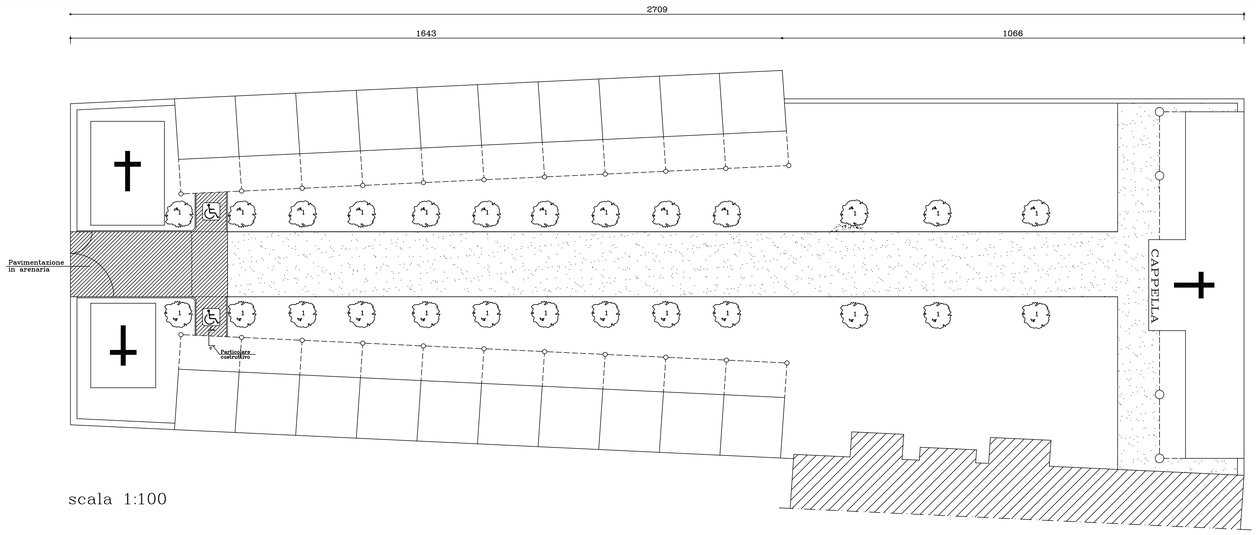

scala 1:100

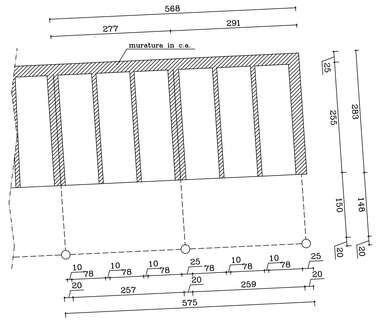

PIANTA
scala 1:50

Legenda area verde :

Verde

Abete

Ghiaia

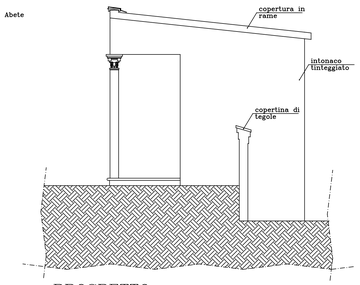

PROSPETTO
scala 1:50

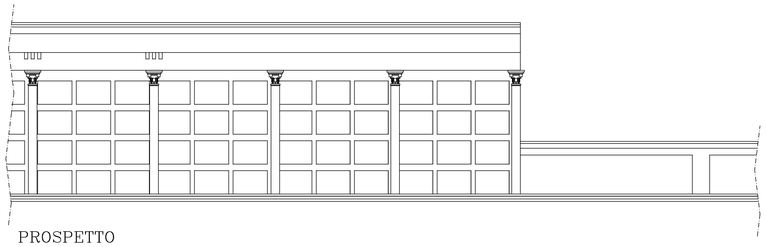

PROSPETTO
scala 1:50

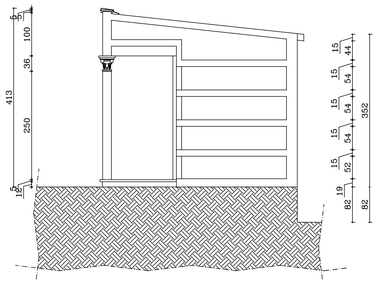

SEZIONE B – B
scala 1:50

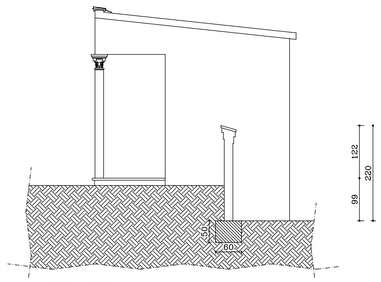

SEZIONE A – A
scala 1:50

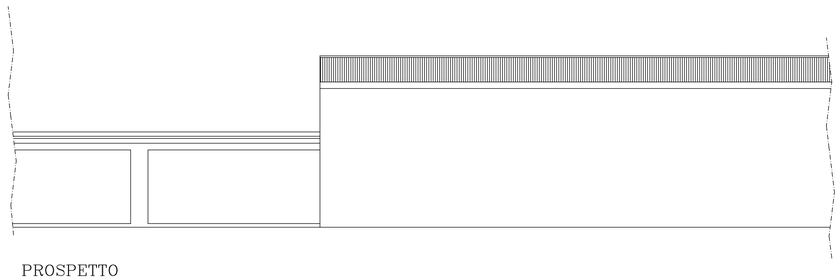

PROSPETTO
scala 1:50