

NONAGINTA S.R.L.




APPALTO PER L'ESECUZIONE DEI SERVIZI CIMITERIALI.
DURATA QUADRIENNALE EVENTUALMENTE PROROGABILE

CIMITERO DI REDU'

PLANIMETRIA E PROSPETTI
DI INDIVIDUAZIONE DELL'IMMOBILE



IL PROGETTISTA
Arch. Denis Bertocelli

SCALA Varie	DATA Aprile 2017	REVISIONI	ELABORATO 3
----------------	------------------------	-----------	----------------

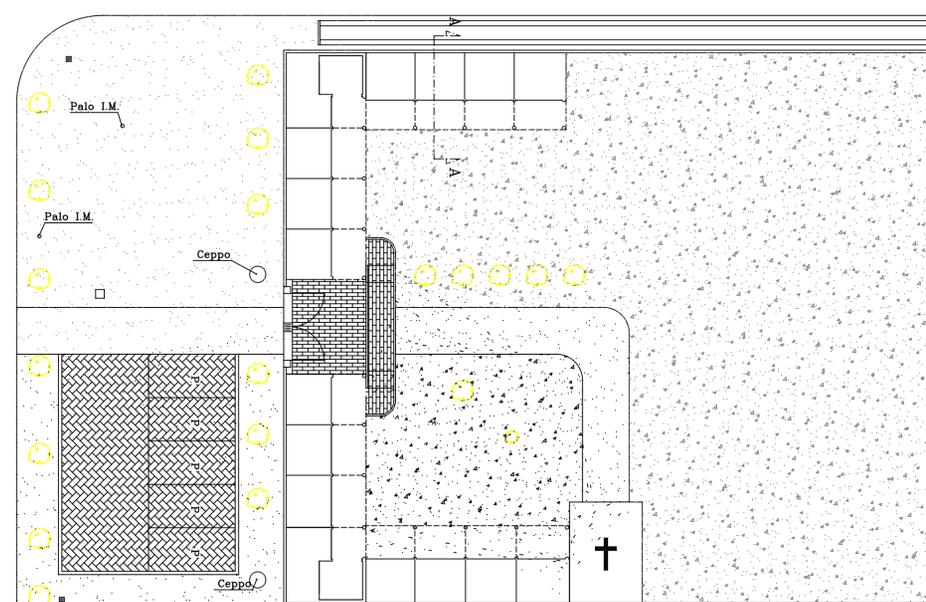


PLANIMETRIA
scala 1:200


Legenda area verde :

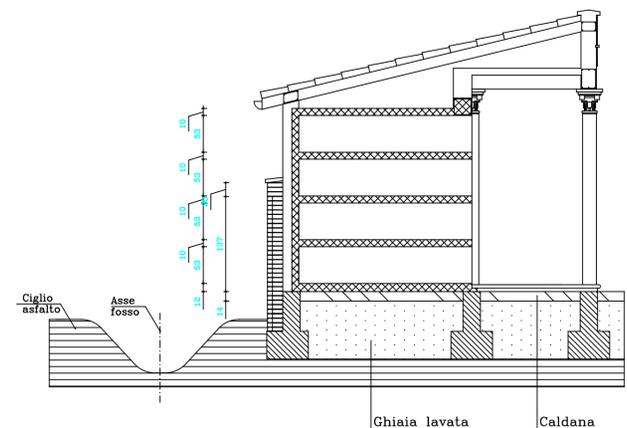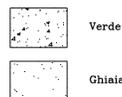


SEZIONE A - A
scala 1:50

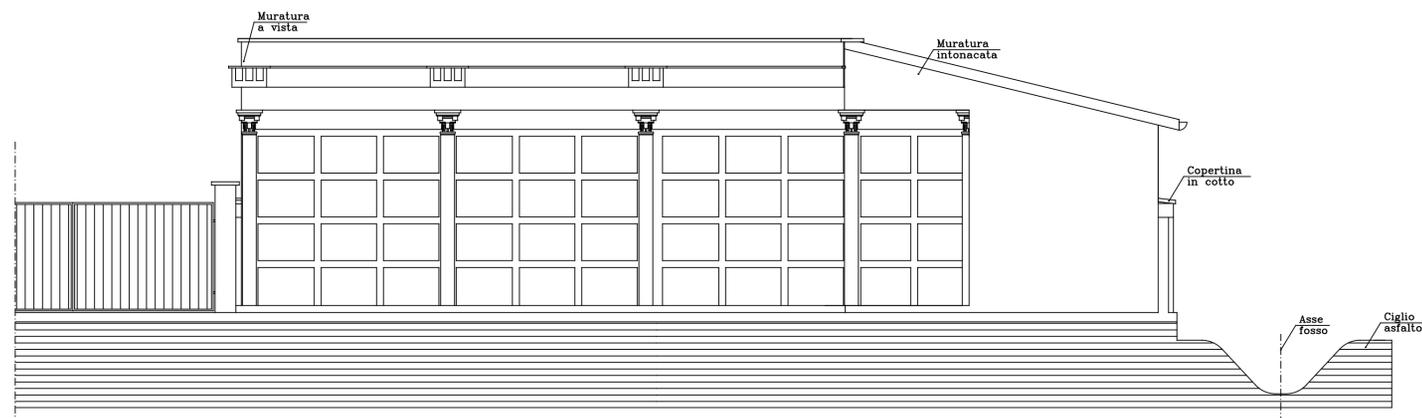

PROSPETTO EST
scala 1:50

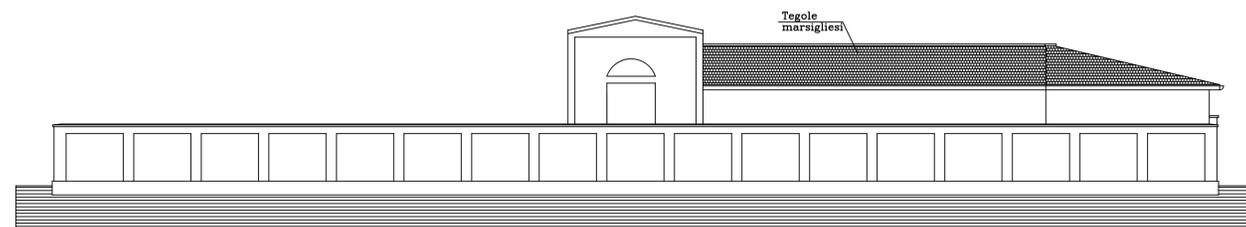

PROSPETTO NORD
scala 1:100

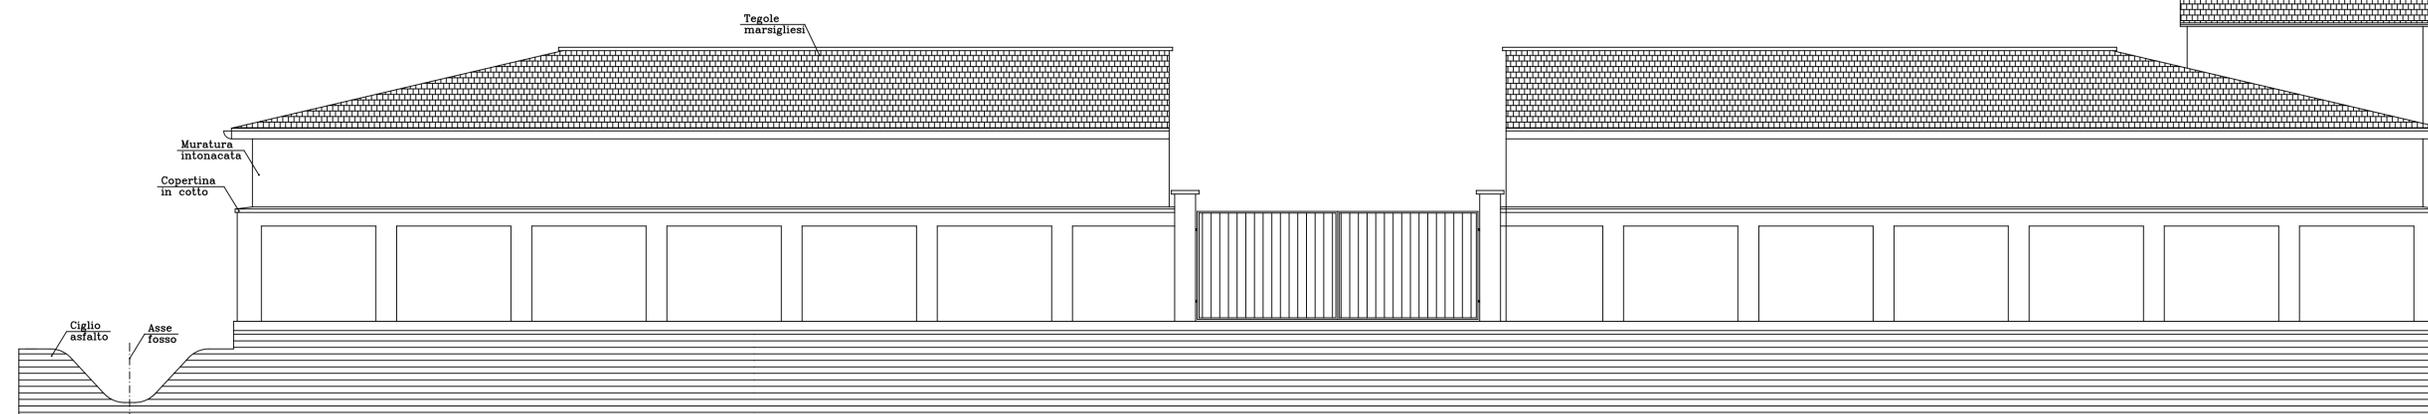

PROSPETTO OVEST
scala 1:50