NONAGINTA S.R.L.

APPALTO PER L'ESECUZIONE DEI SERVIZI CIMITERIALI.
DURATA QUADRIENNALE EVENTUALMENTE PROROGABILE

CIMITERO DI RUBBIARA

INDIVIDUAZIONE DELL'IMMOBILE
PLANIMETRIA

IL PROGETTISTA
Arch. Denis Bertoncelli
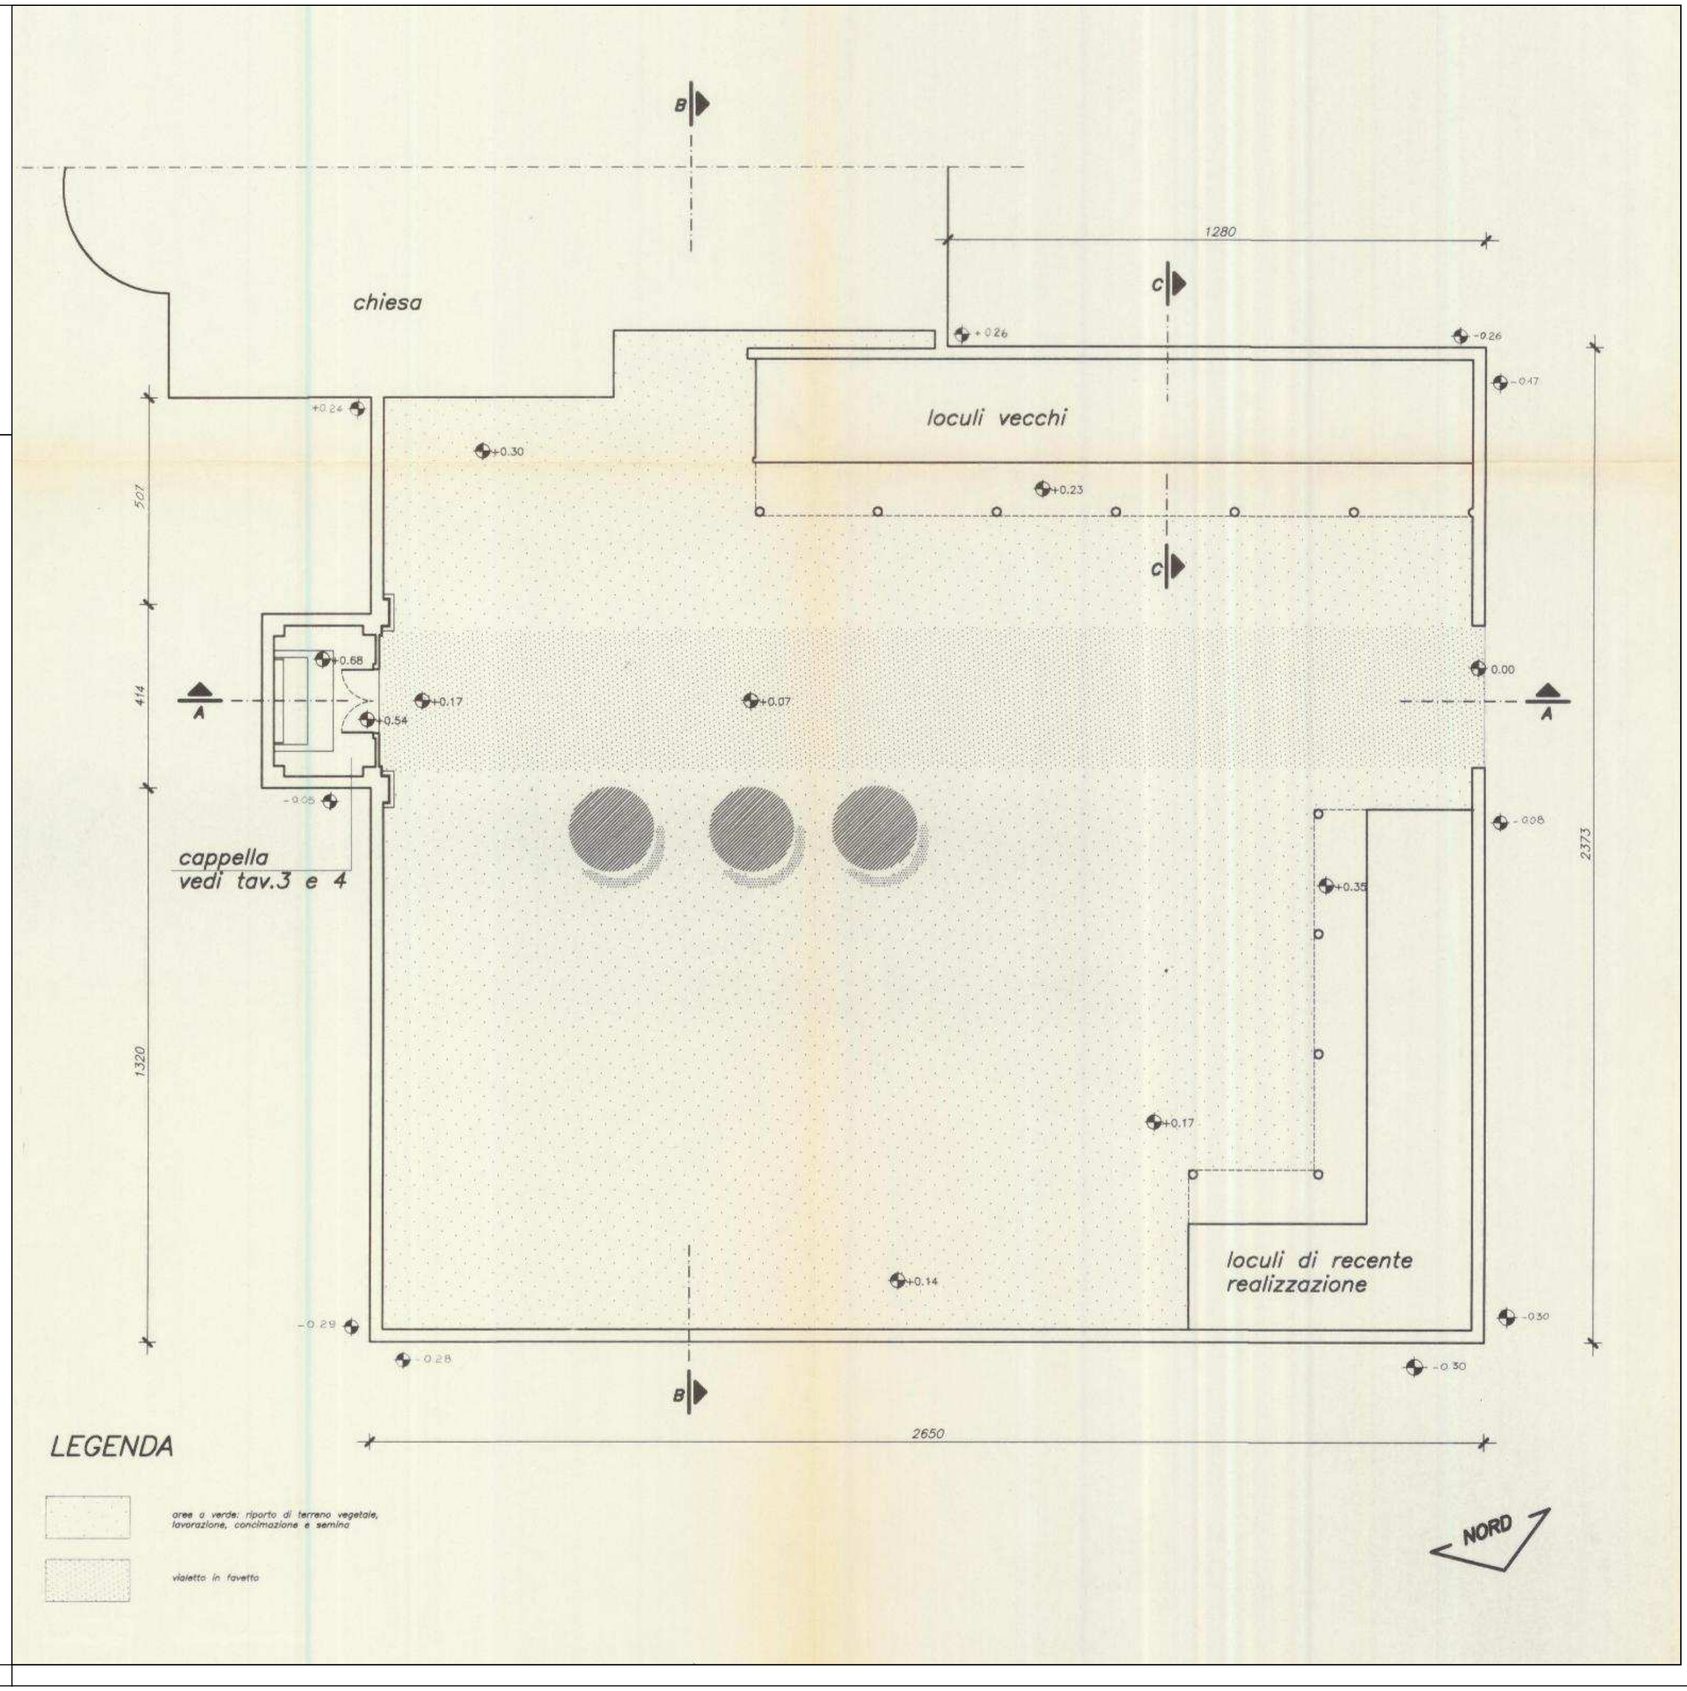
SCALA	DATA	REVISIONI		TAVOLA
1:100	Aprile 2017			4