


NONAGINTA S.R.L.



MANUTENZIONE STRAORDINARIA: VIA C. BATTISTI, VIA R. LUXEMBURG, VIA KULISCIOFF, VIA VIVALDI, VIA S. ANSELMO, tratti di VIA ERBEDOLE, VIA VACCARI, ciclabile di VIA PARTECIPANZA, ripristini QUARTIERE MASETTO, tratto di pedonale VIA V. VENETO, banchina via MAESTRA DI BAGAZZANO..

PLANIMETRIA D'INTERVENTO
via Vaccari, via Erbedole

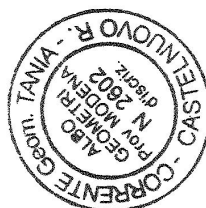

IL PROGETTISTA
Geom. Tania Corrente

SCALA
1:1000



DATA
Febbraio
2019

REVISIONI

--


Tavola

3.a

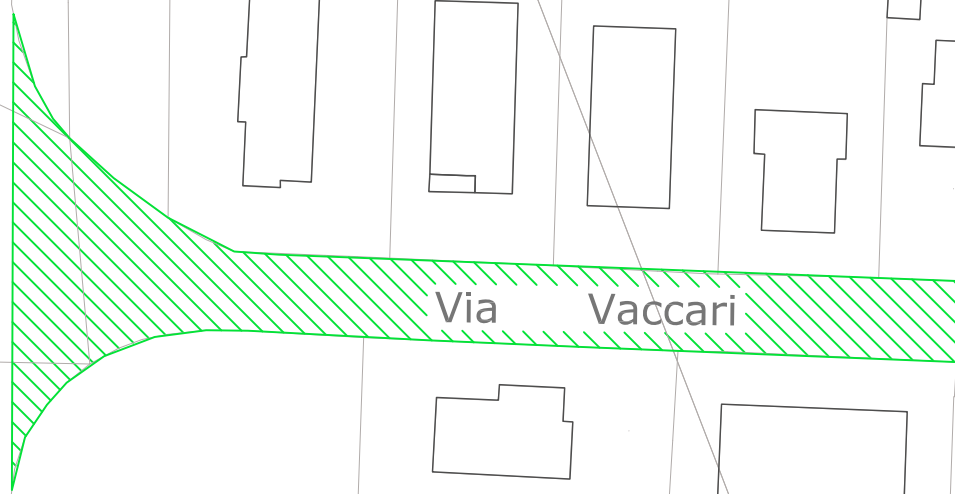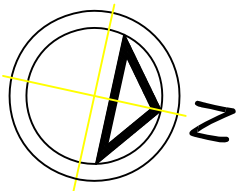

Via Vaccari

Via Vaccari

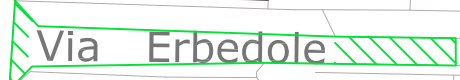

Via Erbedole

Via Larga

Via

