




PROSPETTO NORD OVEST

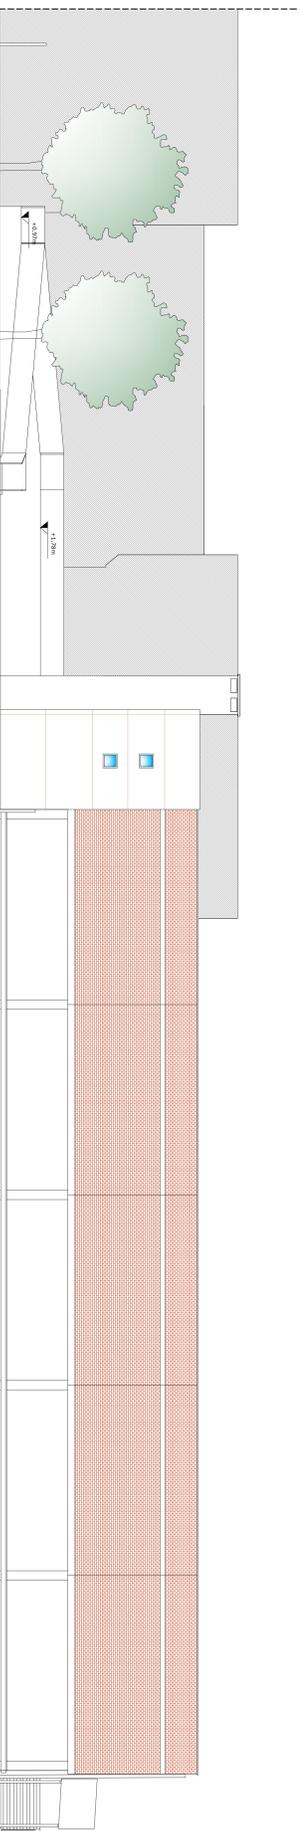

PROSPETTO SUD EST

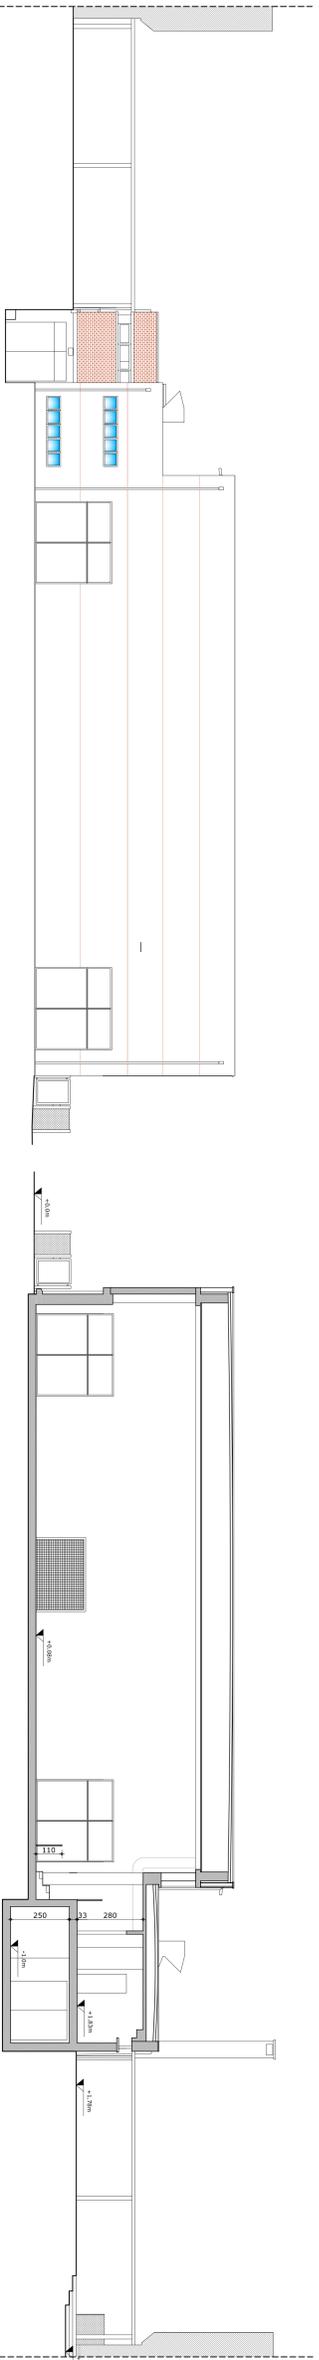

SEZIONE A-A

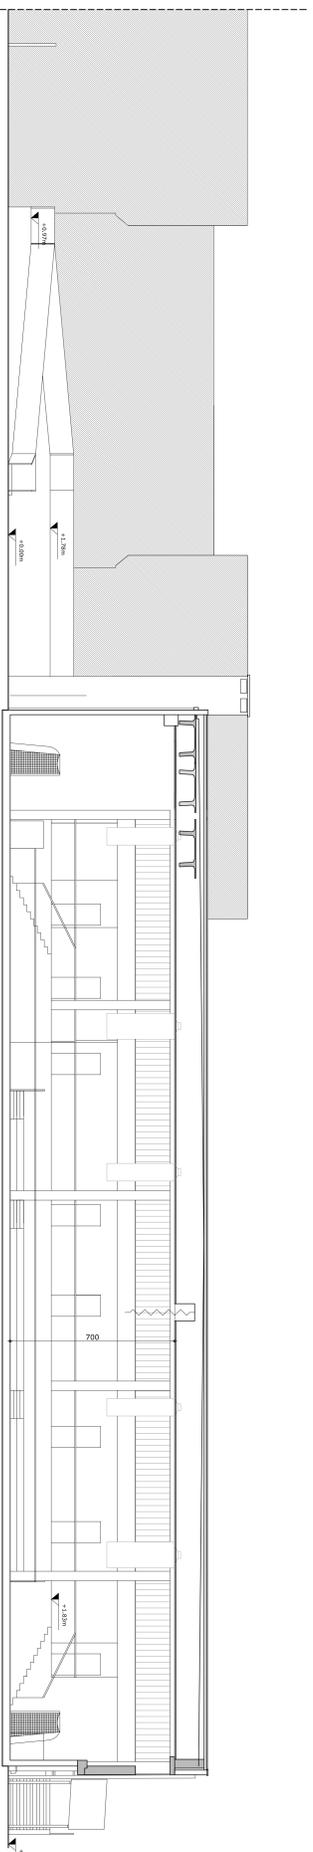

SEZIONE B-B


NONAGINTA Srl
 Società Impersonale, soggetta ad attività di direzione e coordinamento del Comune di Nonandola
 SEDE LEGALE: Via G. Marconi, 11 - 41015 Nonandola (MO)
 Tel. 059 896608 - Fax 059 896690
 C.F. - P.IVA 03009300350 REA di Modena 355315

PALESTRA "DANTE ALIGHIERI"
 lavori di ampliamento con miglioramento sismico
 CUP: G4381800311005
 CIG: 746049205

VARIANTE IN CORSO D'OPERA
 (art. 106 D.Lgs. 18.04.2016 n.50)

Responsabile Unico del Procedimento:

dot. Carlo Bellini

Direttore dei Lavori:

arch. Stefano Fasani

Direttore dei Lavori Straordinari:

Ing. Margherita Guglielmi



S.V.2
 Prospetti e sezioni

emissione: settembre 2019
 aggiornamento: _____
 scala: _____