PARTICOLARE 1A
SCALA 1:10

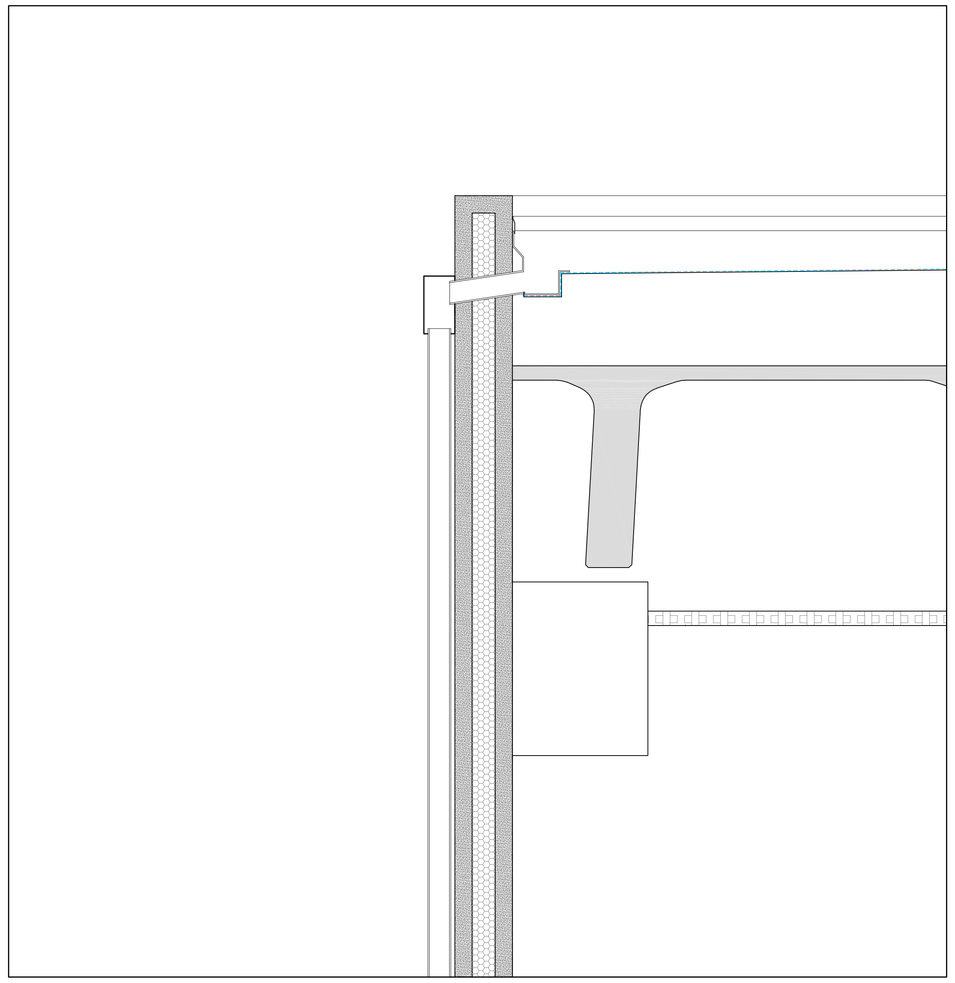

PARTICOLARE 1B
SCALA 1:10

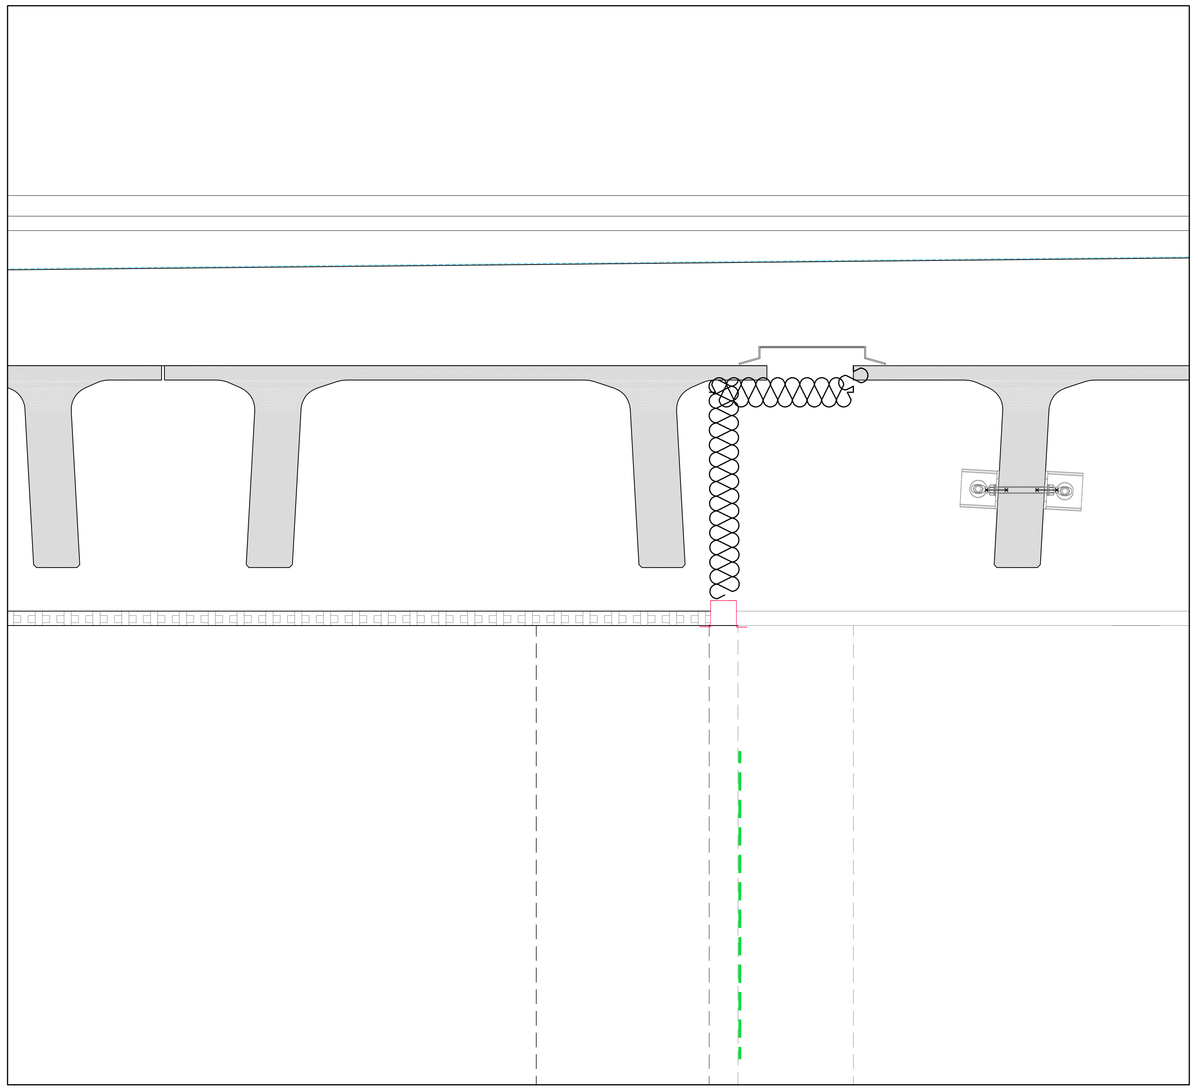

2A-2B

1A-1B-1C

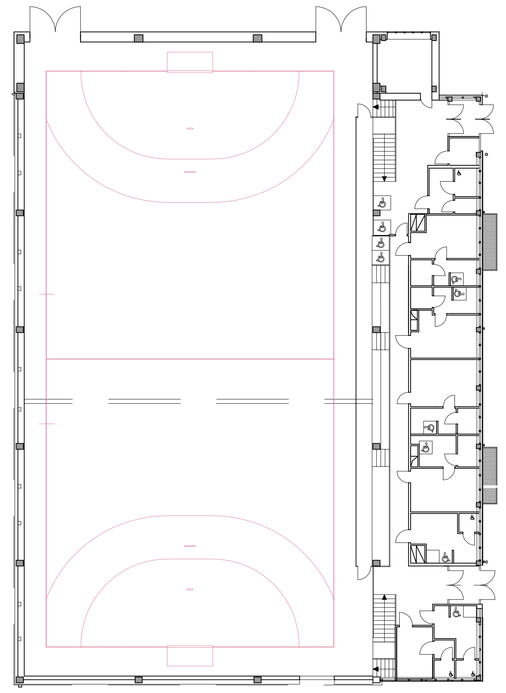

PARTICOLARE 2A
SCALA 1:10

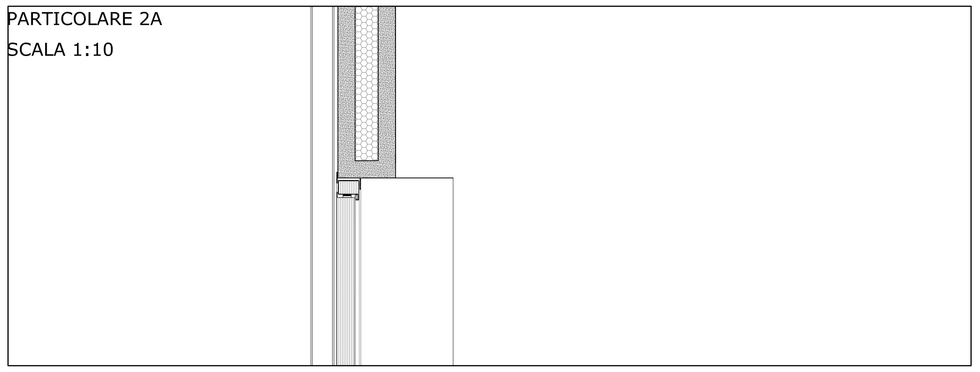

PARTICOLARE 2B
SCALA 1:10

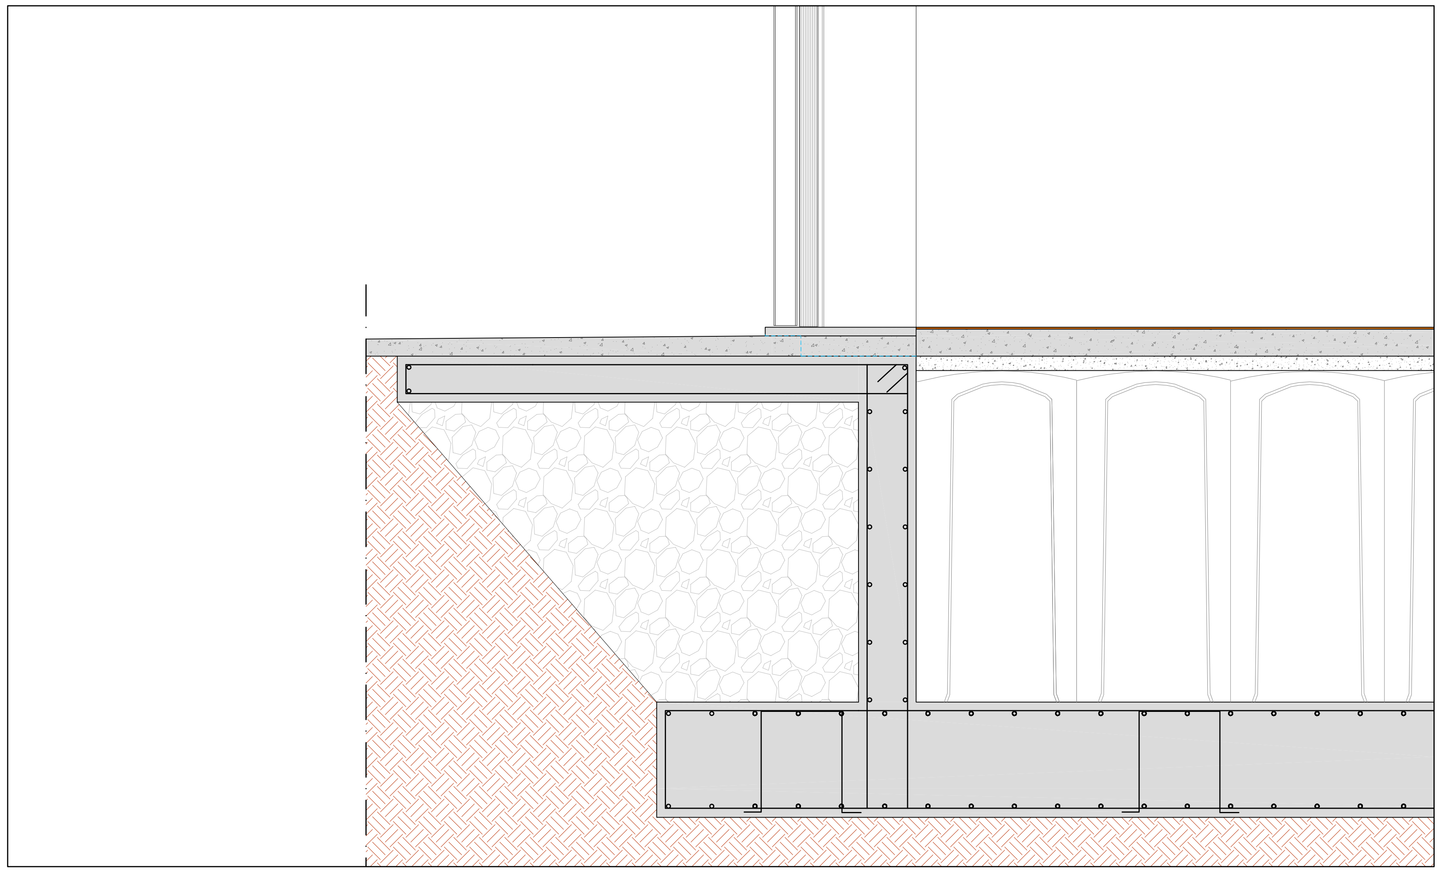

PARTICOLARE 1C
SCALA 1:10

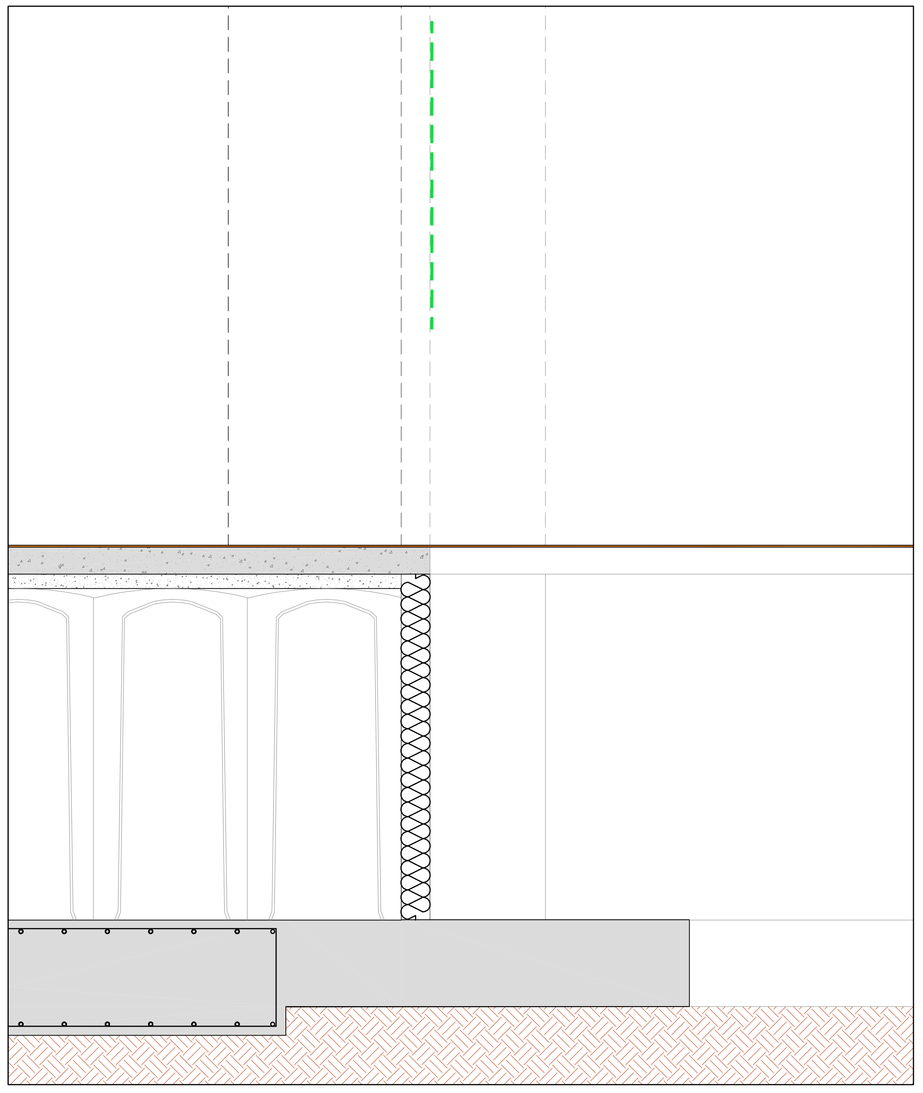

NONAGINTA Srl
società Unipersonale, soggetta ad attività di direzione e coordinamento del Comune di Nonantola
SEDE LEGALE: Via G. Marconi, 11 - 41015 Nonantola (MO)
Tel. 059 896608 - Fax 059 896590
C.F. - P.IVA 03069300360 REA di Modena 355325

PALESTRA "DANTE ALIGHIERI"

lavori di ampliamento con miglioramento sismico

CUP: G43B18003110005
CIG: 7446049205

VARIANTE IN CORSO D'OPERA

(art. 106 D.Lgs. 18.04.2016 n.50)

Responsabile Unico del Procedimento:
dott. Carlo Bellini

Direttore dei Lavori:
arch. Stefano Fascini

ORDINE DEGLI ARCHITETTI PIANIFICATORI PAESAGGISTI E CONSERVATORI DELLA PROVINCIA DI MODENA
ARCHITETTO
STEFANO
FASCINI
n.574

Direttore dei Lavori Strutturali:
ing. Margherita Giuglietti

ORDINE DEGLI INGEGNERI DELLA PROVINCIA DI MODENA
Sezione A
N° 4237
DOTTORE INGEGNERE
MARGHERITA GIUGLIETTI
SETTORE CIVILE E AMBIENTALE
SETTORE INDUSTRIALE
SETTORE DELL'INFORMAZIONE

S.v3
particolari

emissione	aggiornamento	scala
settembre 2019	_____	_____