PIANTA SOLAIO INTERMEDIO
Scala 1:50

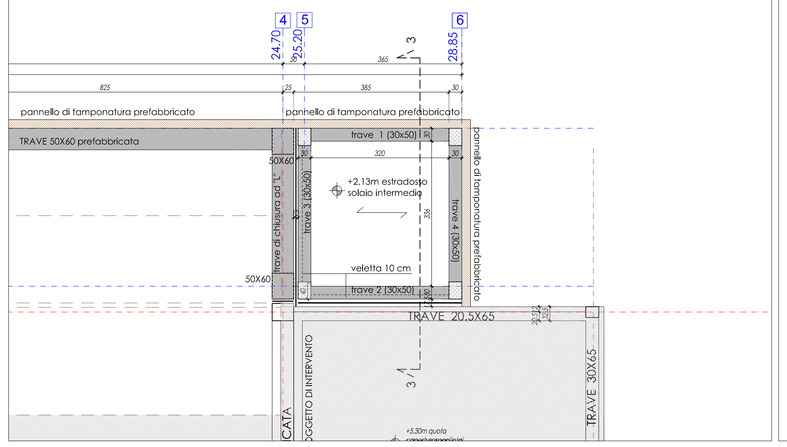

PIANTA SOLAIO COPERTURA
Scala 1:50

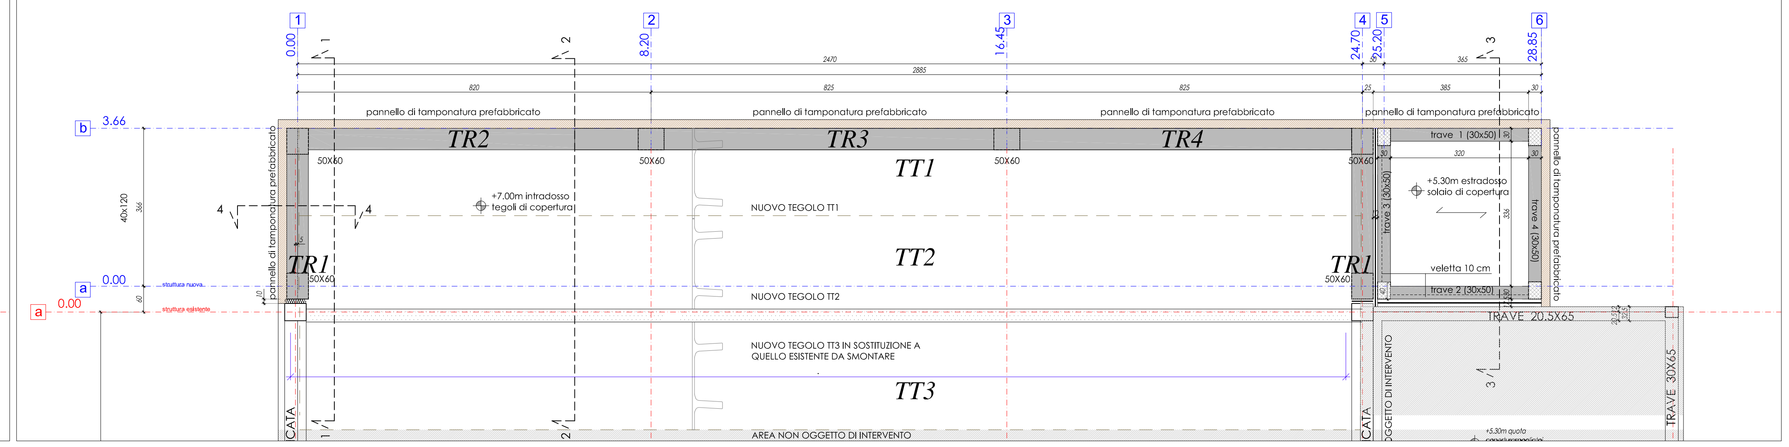

PIANTA FONDAZIONE
Scala 1:50

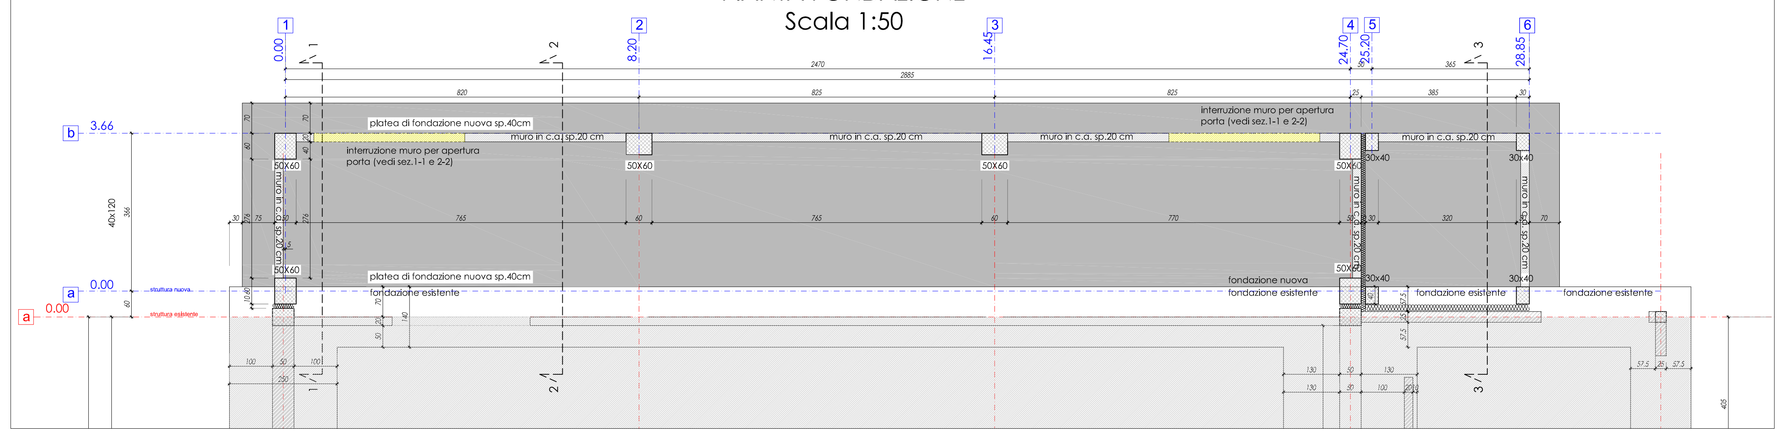

PIANTA FILIFISSI
Scala 1:50

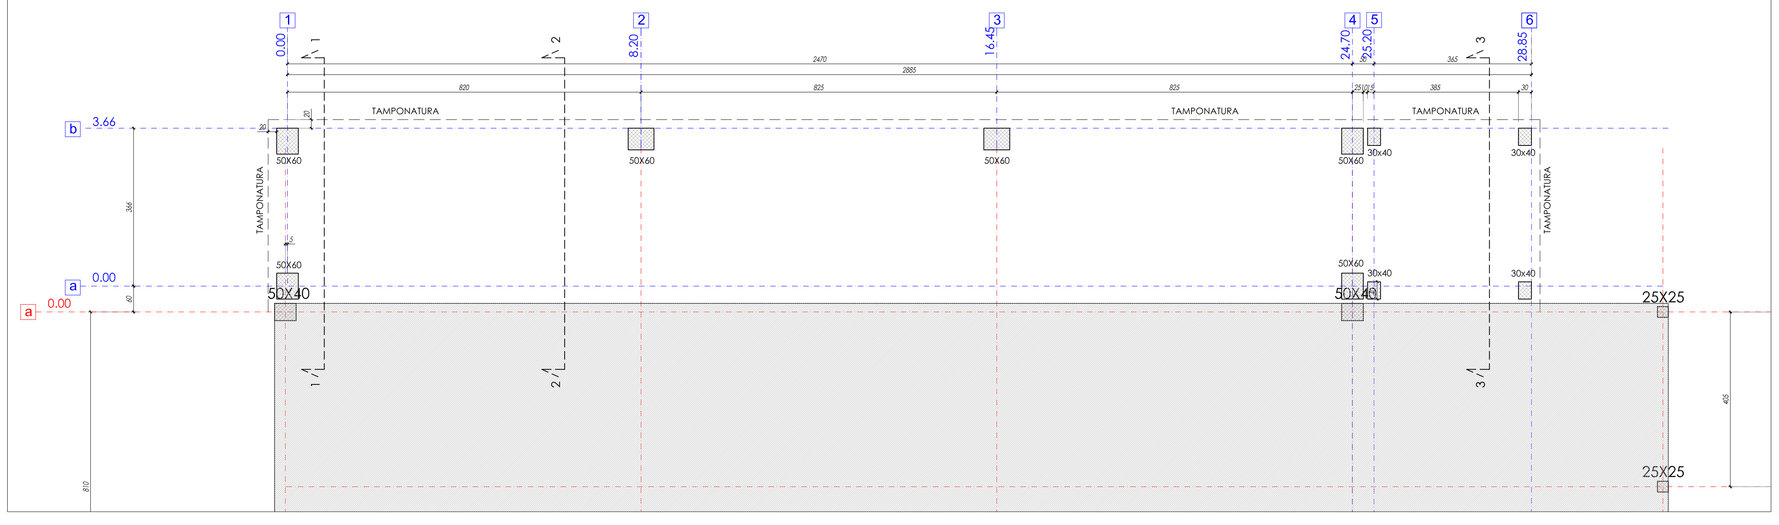

SEZIONE 1-1 e 2-2
Scala 1:50

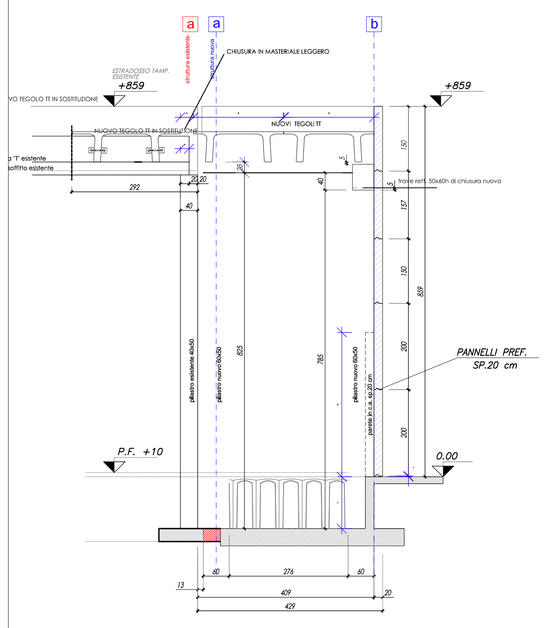

SEZIONE 3-3
Scala 1:50

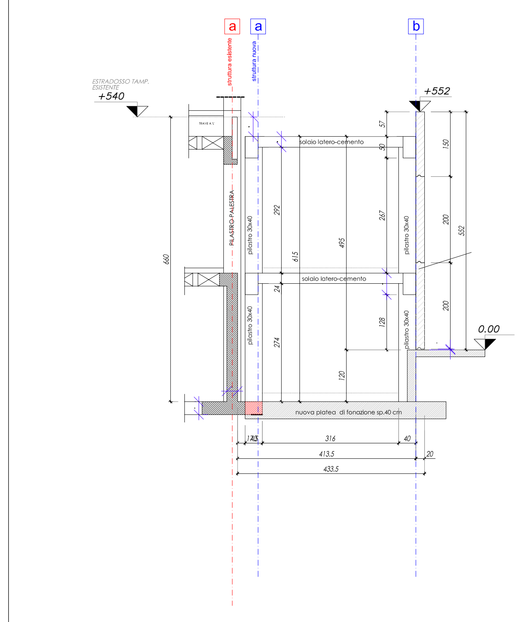

PRESCRIZIONI GENERALI

- Si raccomanda la direzione lavori di verificare le quote strutturali e architettoniche esistenti in cantiere

PRESCRIZIONI SUGLI ELEMENTI PREFABBRICATI

- Gli elementi prefabbricati quali travi e tegoli di copertura e pannelli di tamponatura sono da concordare in base alla scelta del fornitore. Le prescrizioni da rispettare sono le seguenti:

TRAVI TIPO "A" e "B":	Qpp=100 kg/ml +peso proprio
TRAVE TIPO "C":	Luce = 24.70 ml Qpp=2150 kg/ml +peso proprio Luce = 3.36 ml
Tegoli di copertura:	Qp = 200 Kg/mq (perm. non strutturale) Qk = 130 Kg/mq (accidentale) L= 24.70 m

MATERIALI:

PROFILATI METALLICI PER INCAMICIATURE IN ACCIAIO:	S355, D UNI EN 10025
BULLONI E BARRE FILETTATE:	Classe 8.8 UNI EN 20898/1
SALDATURE: IN OFFICINA IN OPERA	 Classe 1 Classe 2
CEMENTO ARMATO GETTATO IN OPERA C16/20 C28/35	 magrone di fondazione strutture in elevazione, setti e solette

(C.e.: xC1; cl.S4 - rapporto a/c = 0.60 - copri#.: 3.0cm - dosaggio min 300 Kg/mc)

ACCIAIO PER BARRE D'ARMATURE E R.E.S	B450C

NONAGINTA Srl
società Unipersonale, soggetta ad attività di direzione e coordinamento del Comune di Nonantola
SEDE LEGALE: Via G. Marconi, 11 - 41015 Nonantola (MO)
Tel. 059 896608 - Fax 059 896590
C.F. - P.IVA 03069300360 REA di Modena 355325

PALESTRA "DANTE ALIGHIERI"
lavori di ampliamento con miglioramento sismico

CUP: G43B18003110005
CIG: 7446049205

VARIANTE IN CORSO D'OPERA
(art. 106 D.Lgs. 18.04.2016 n.50)

Responsabile Unico del Procedimento:
dott. Carlo Bellini

Direttore dei Lavori:
arch. Stefano Fascini

Direttore dei Lavori Strutturali:
ing. Margherita Giuglietti

S.v5
Piante strutturali

emissione	aggiornamento	scala
settembre 2019	_____	_____