
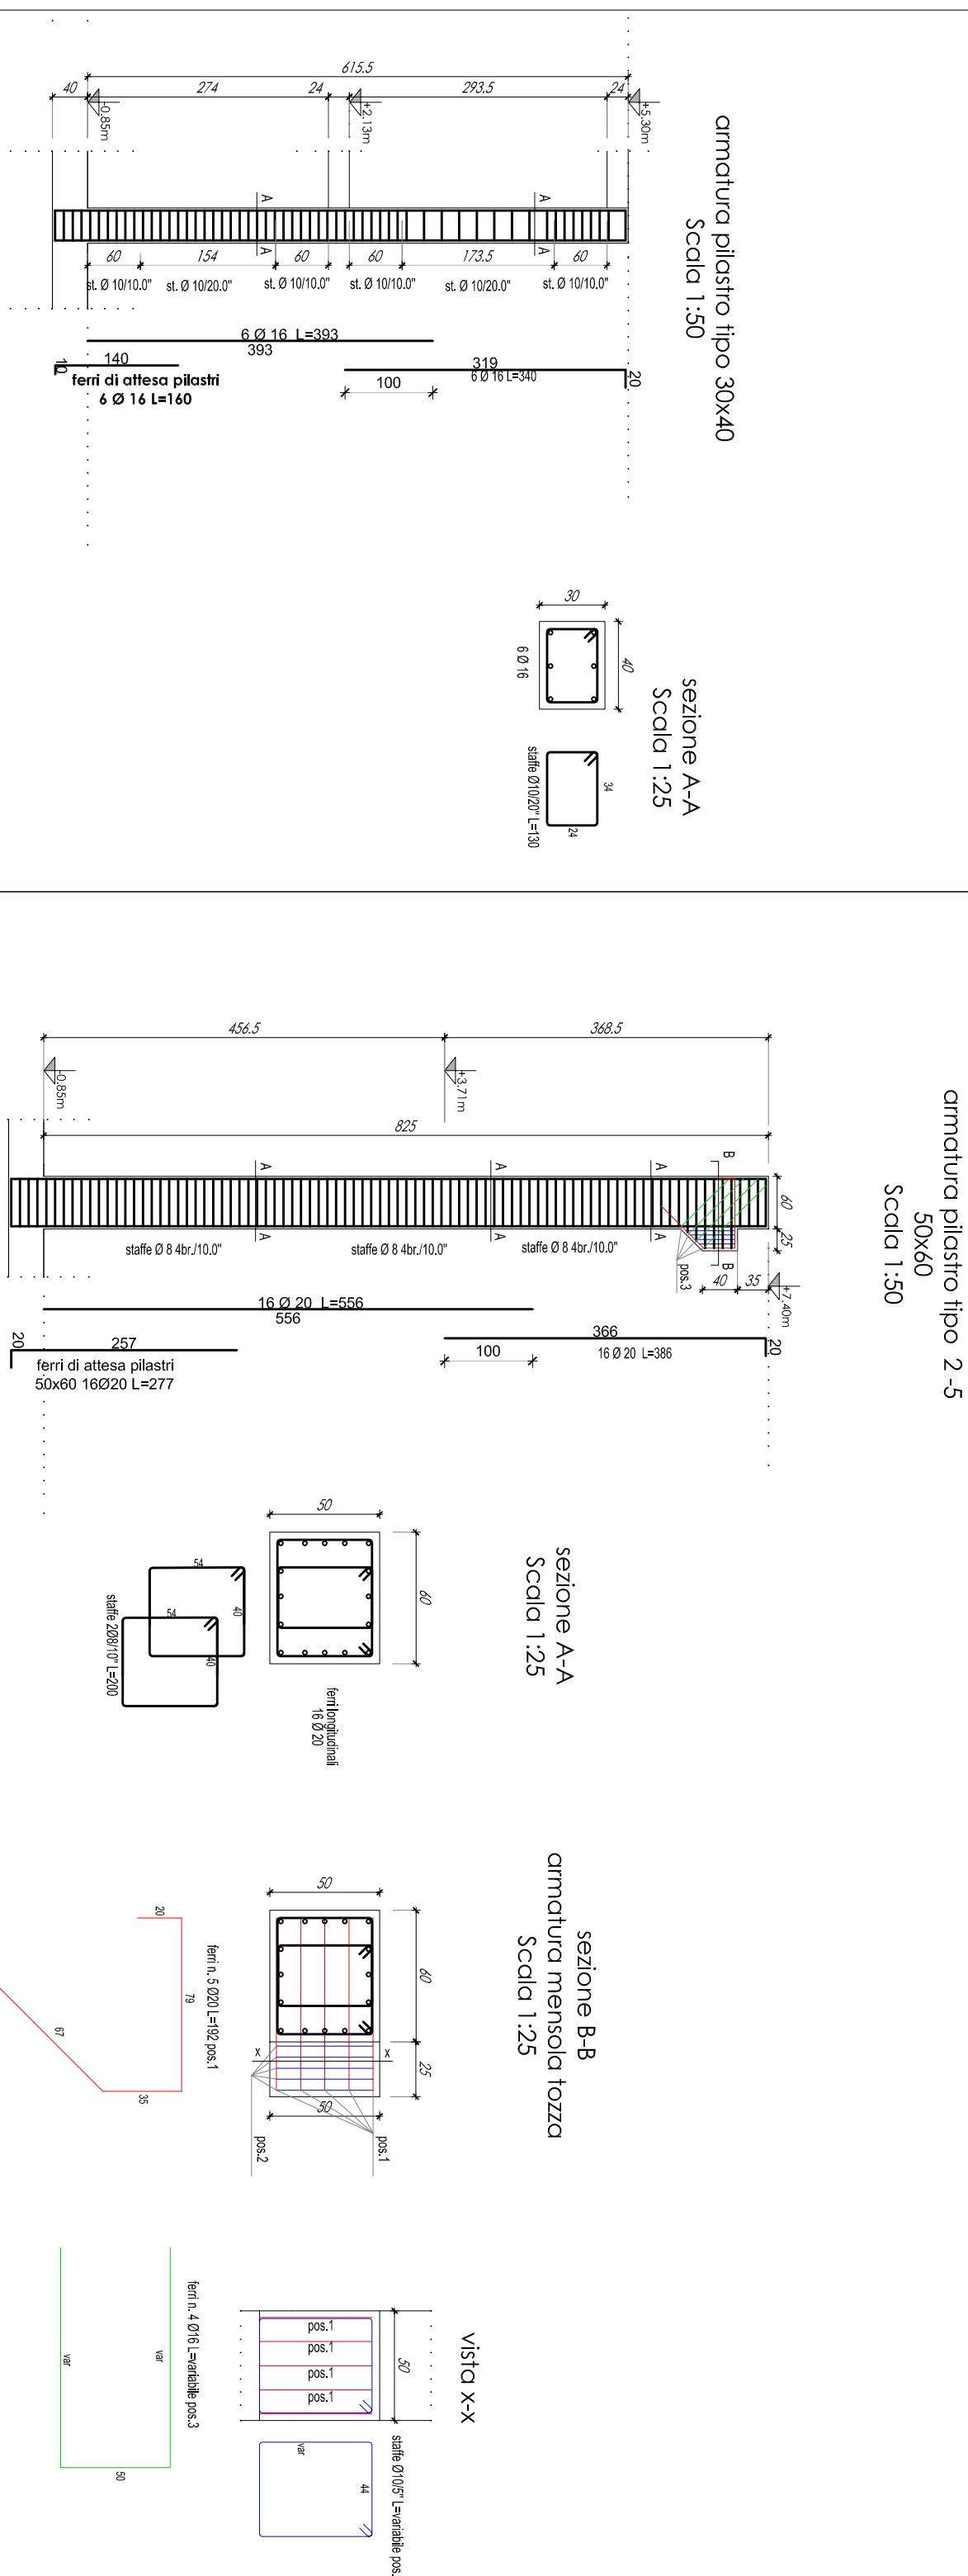
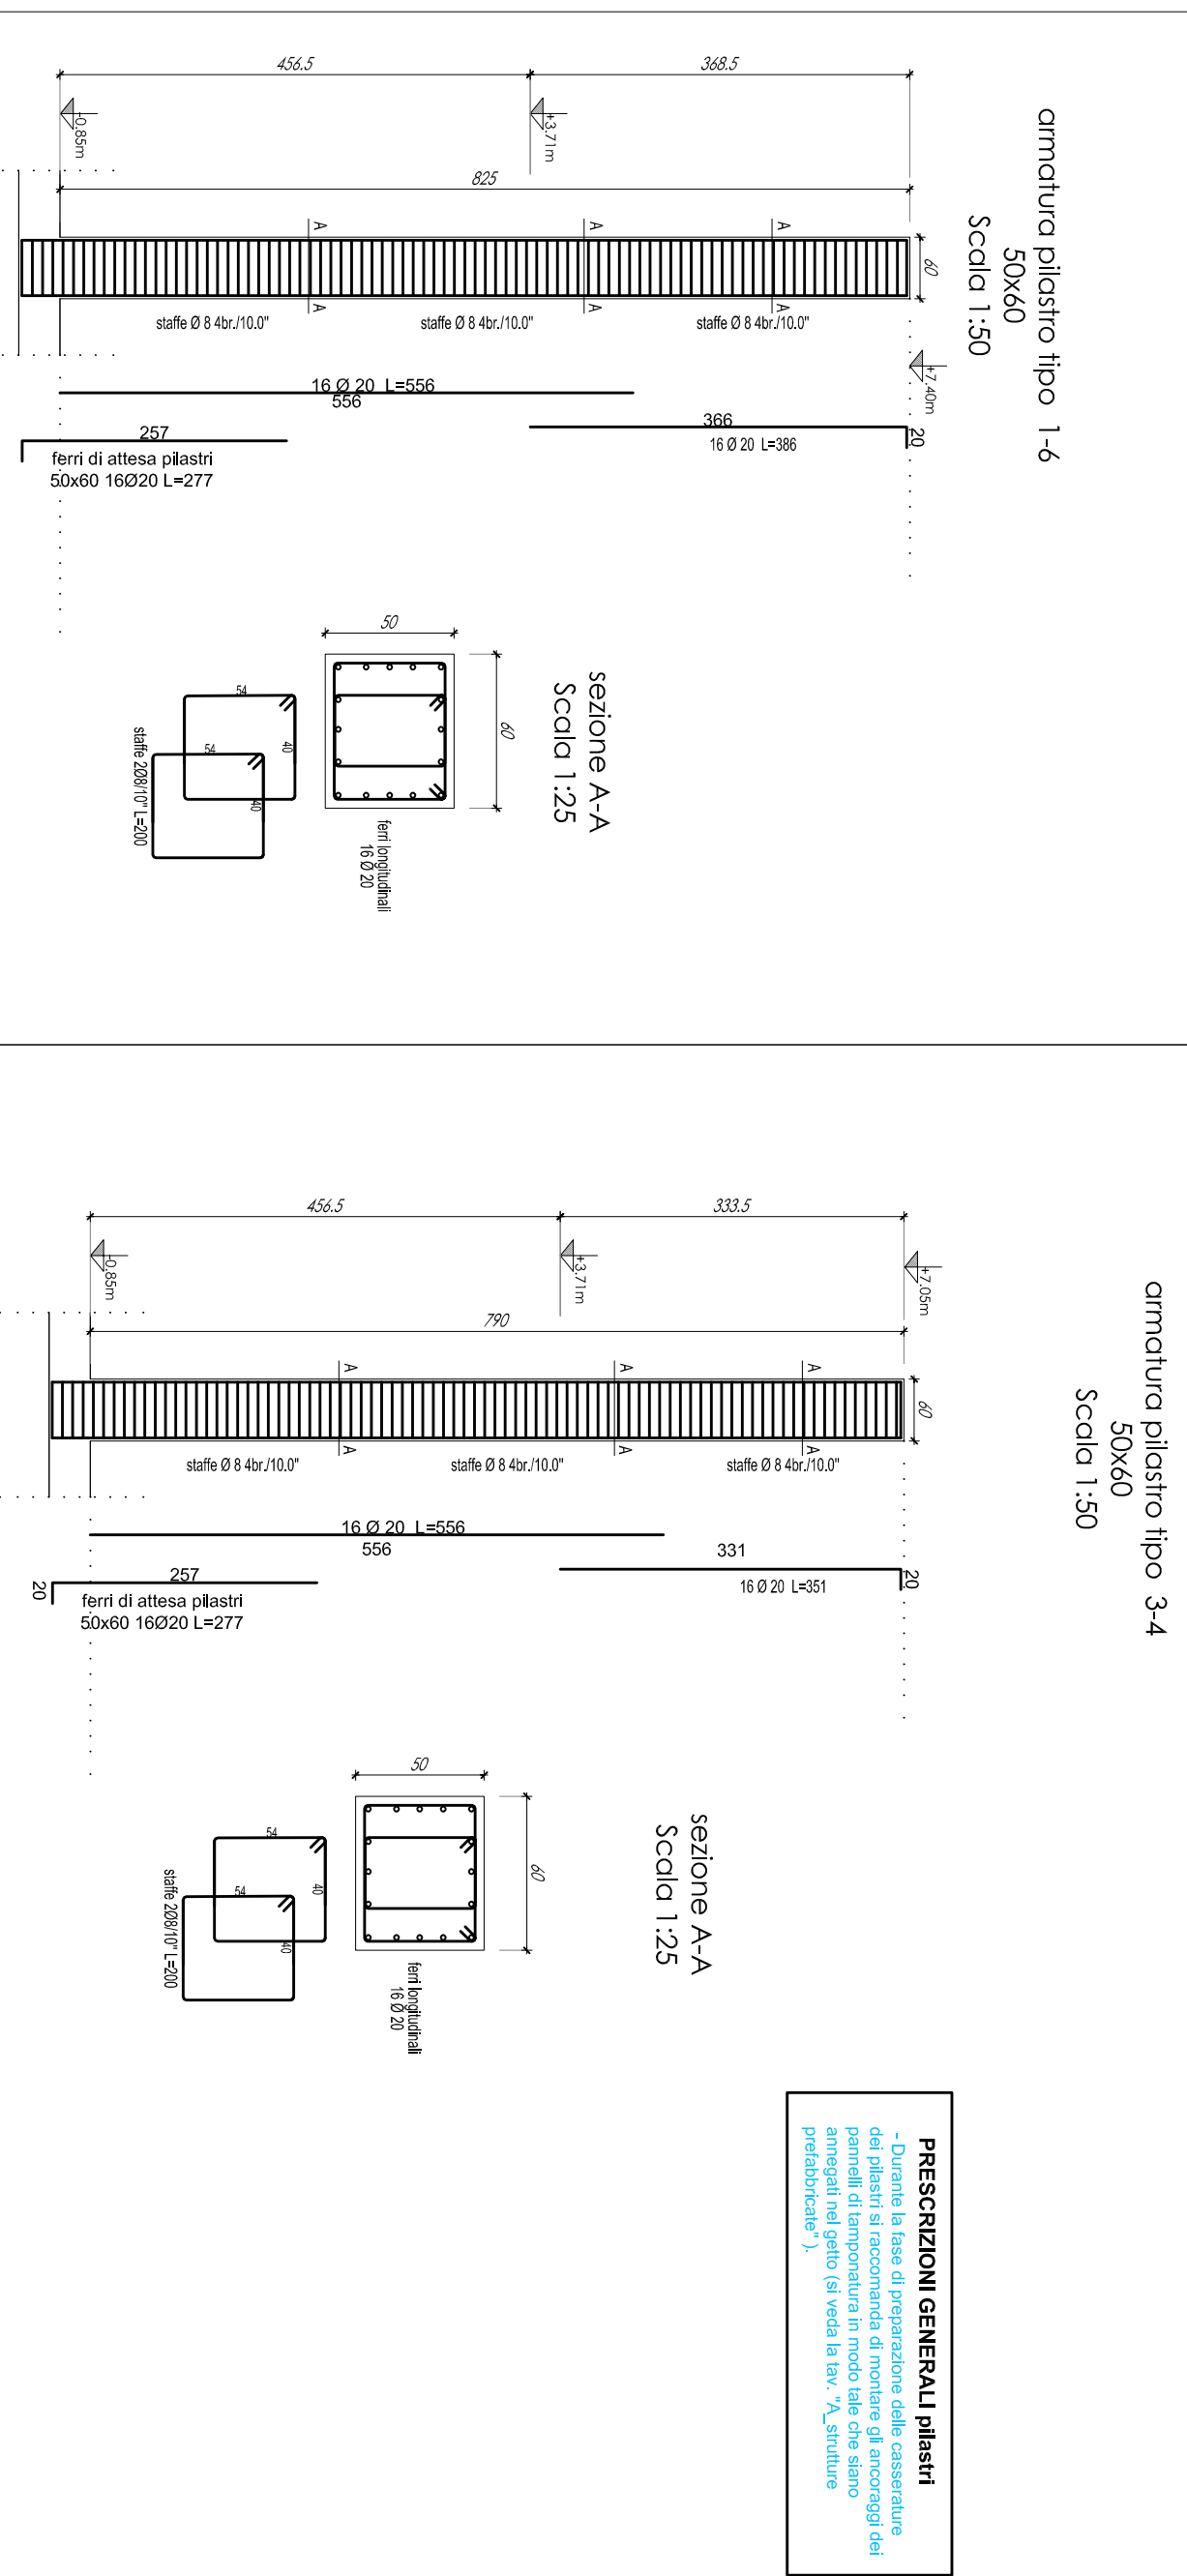
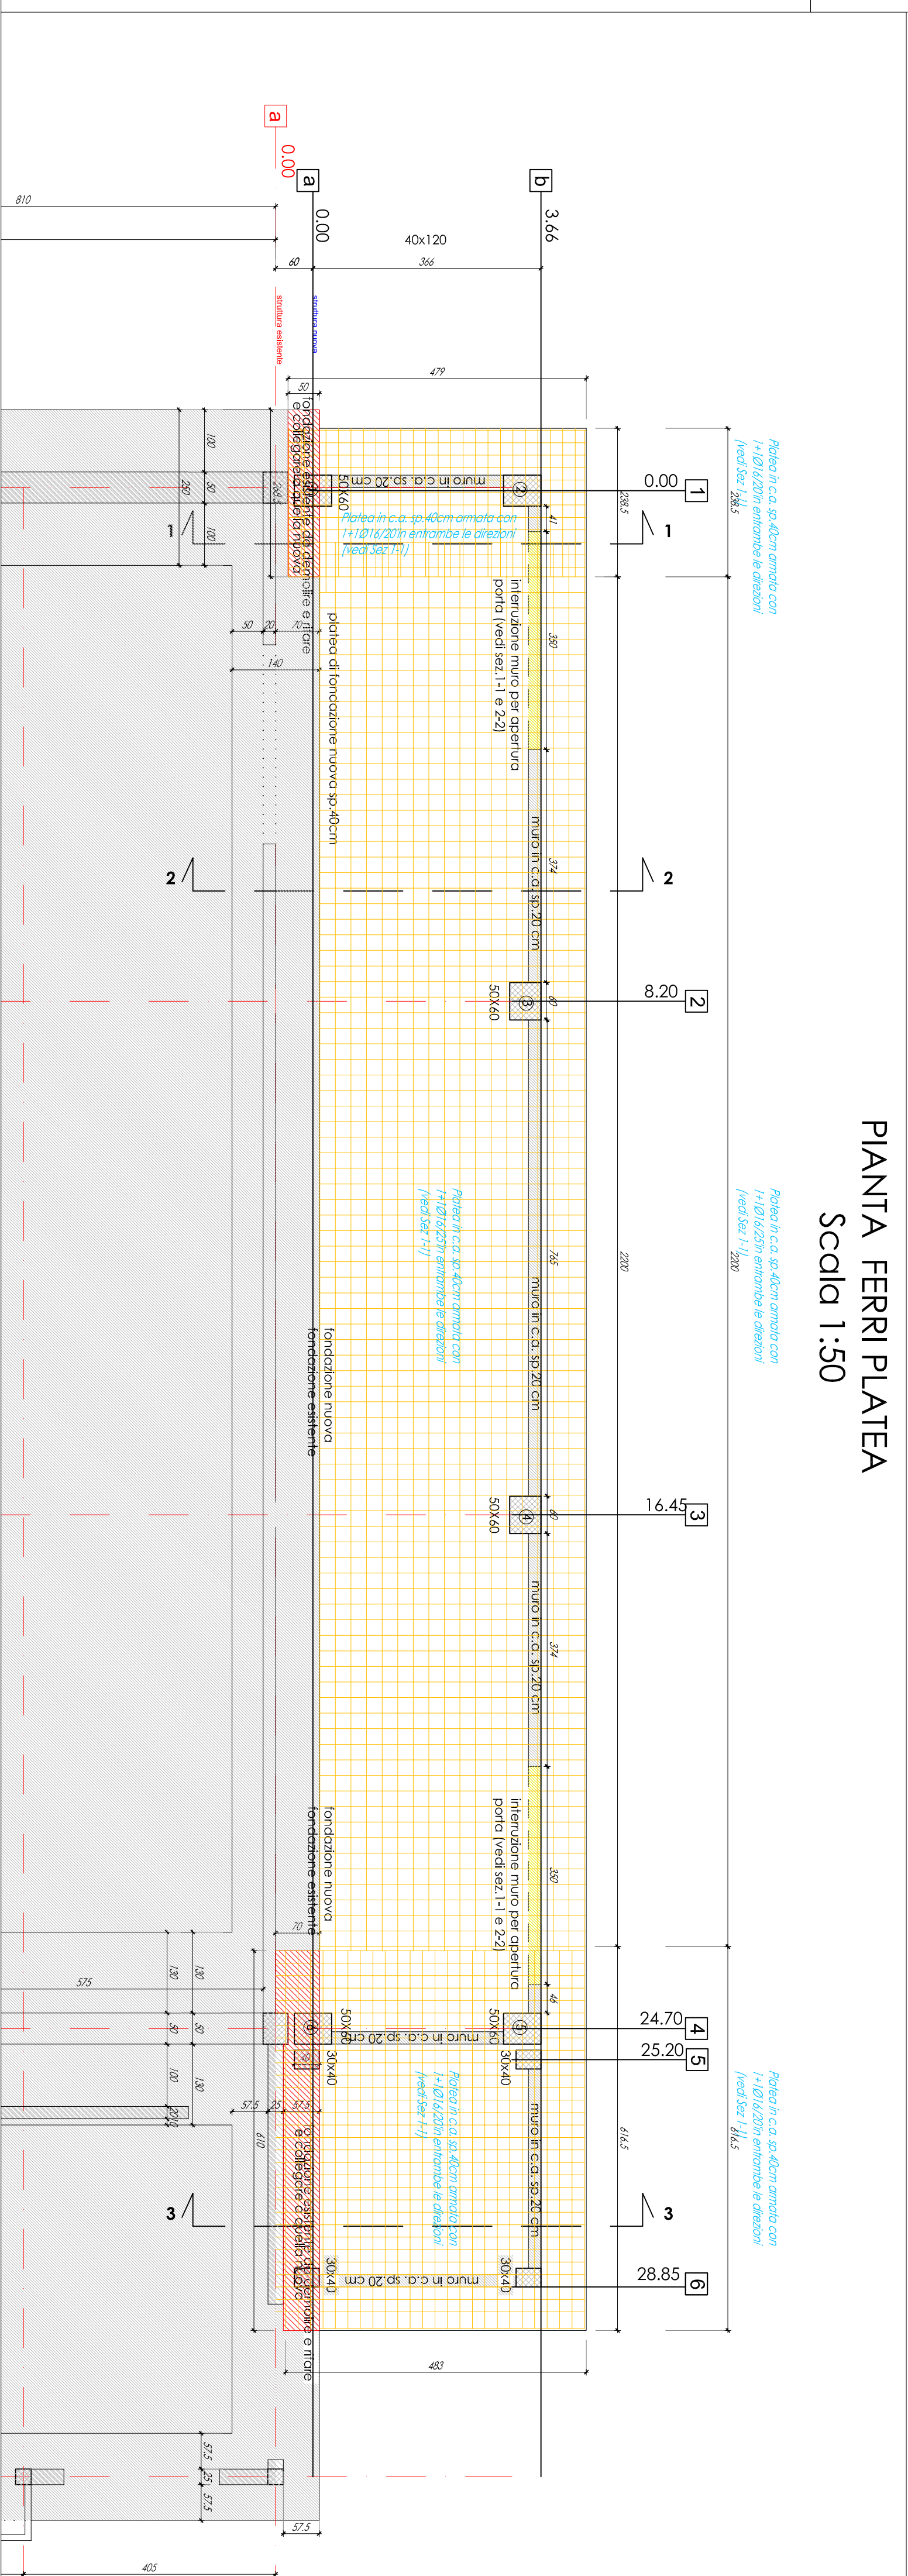
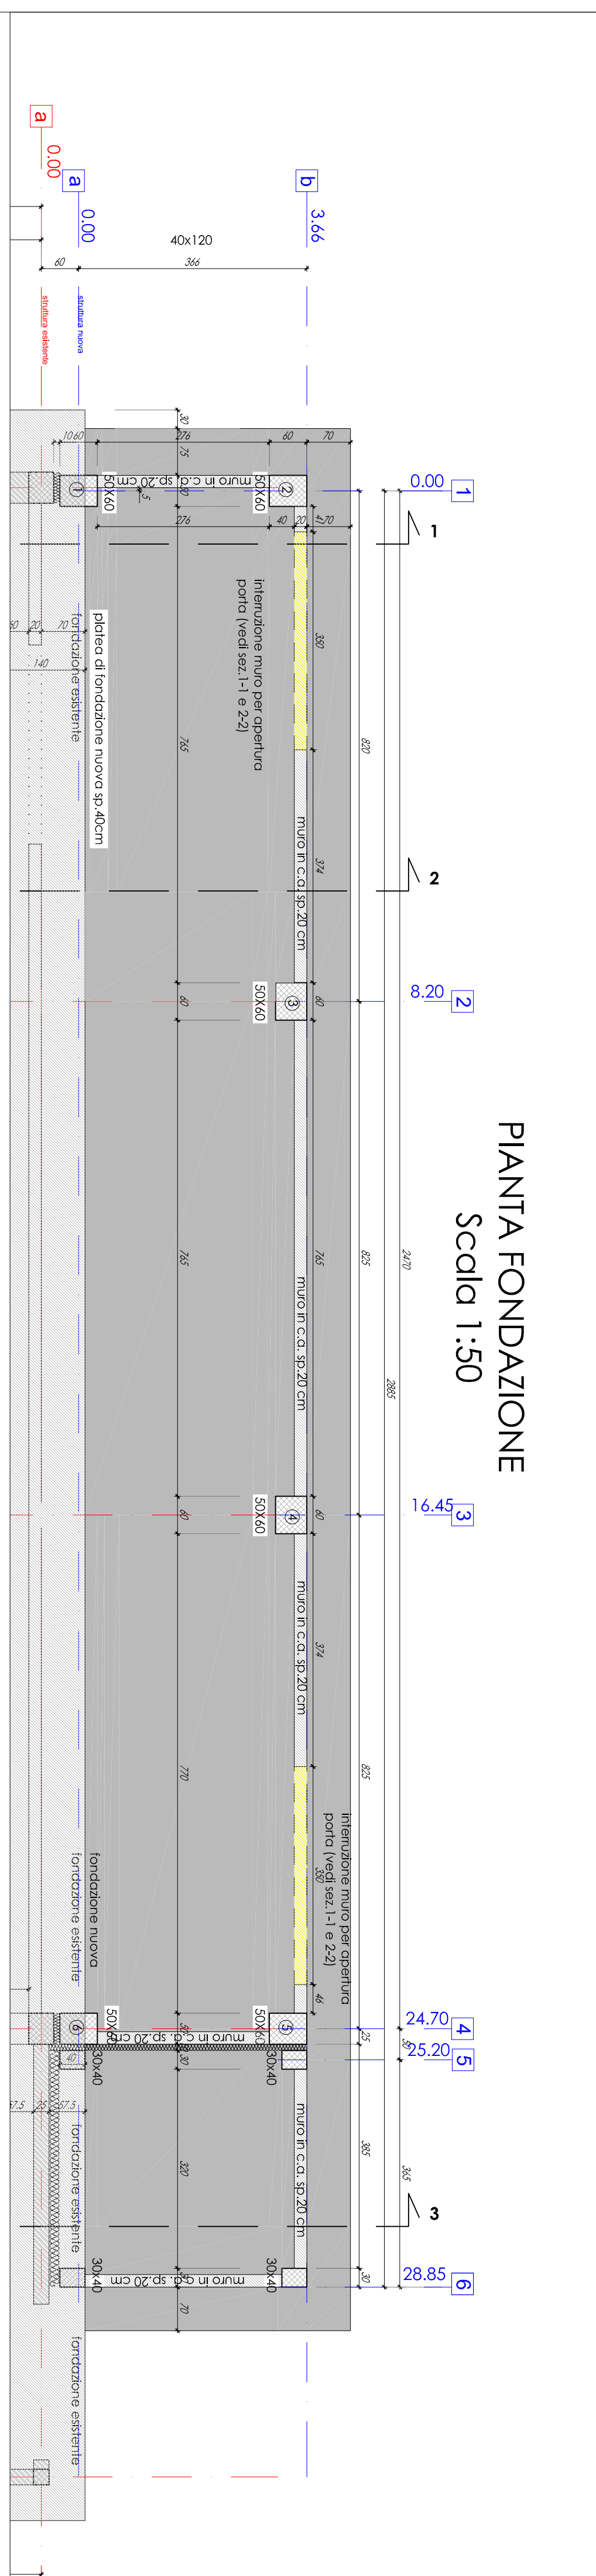


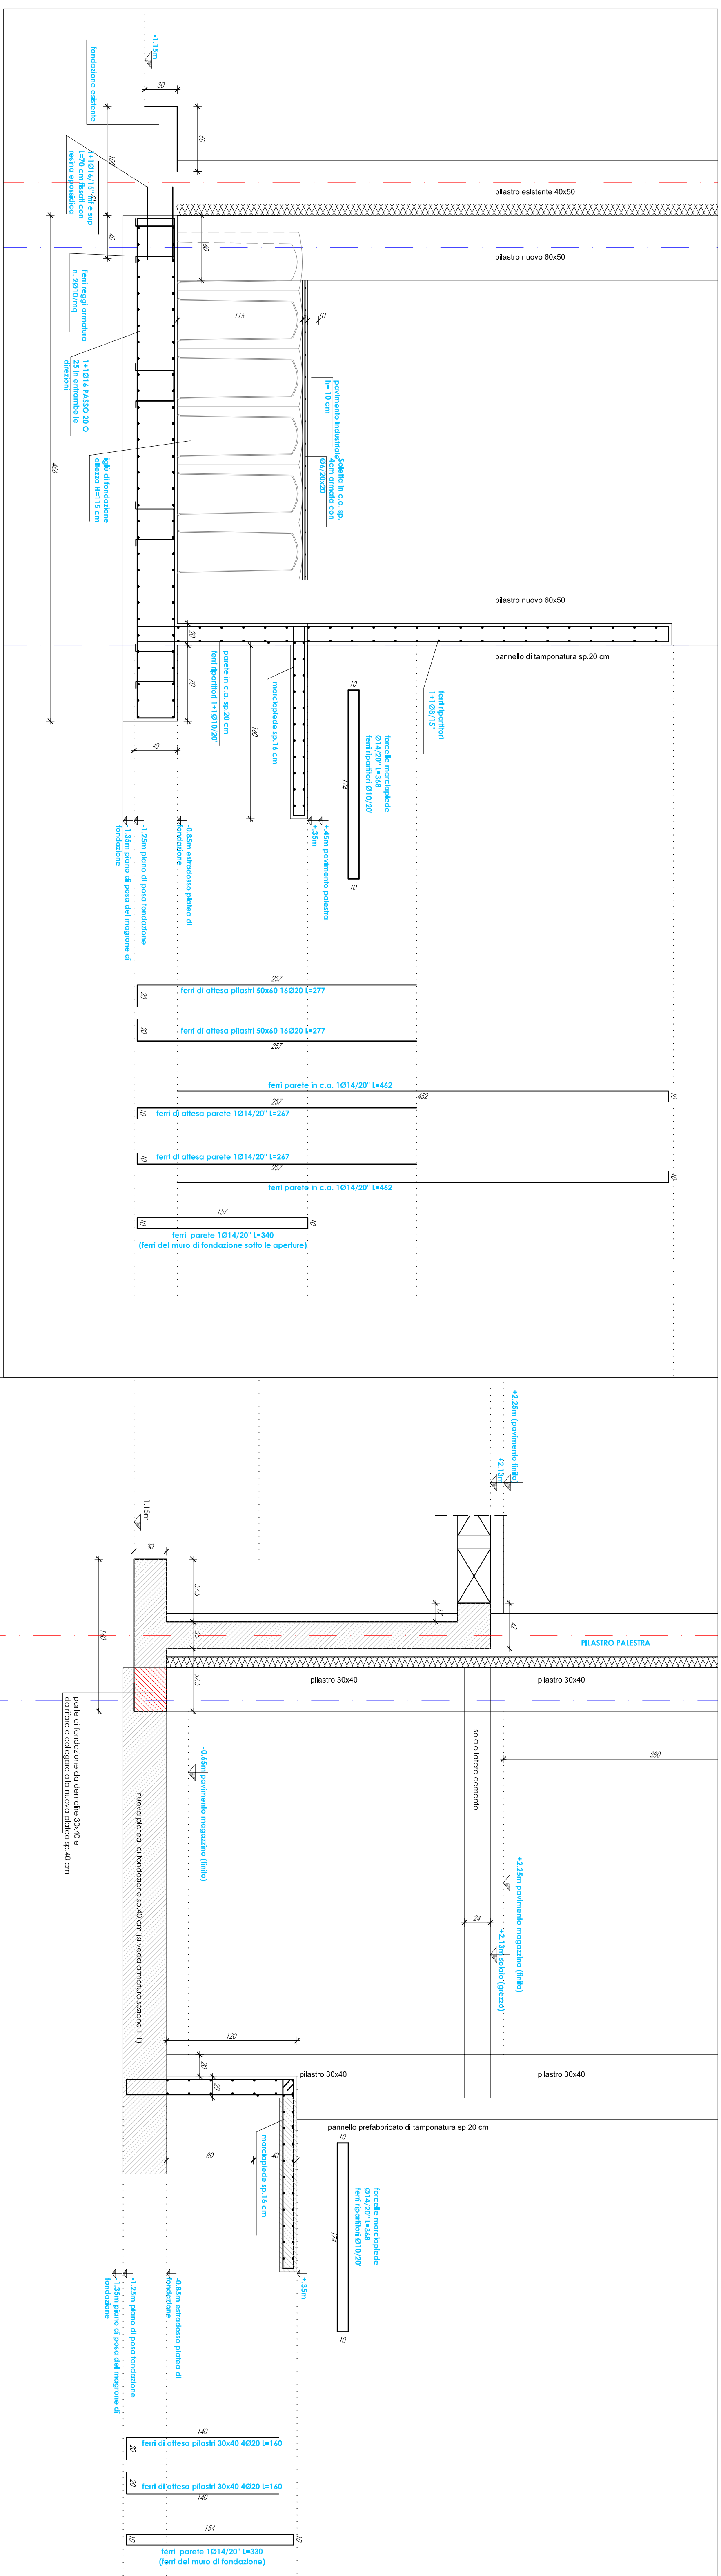

SEZIONE 1-1
Scala 1:20

[illegible]