

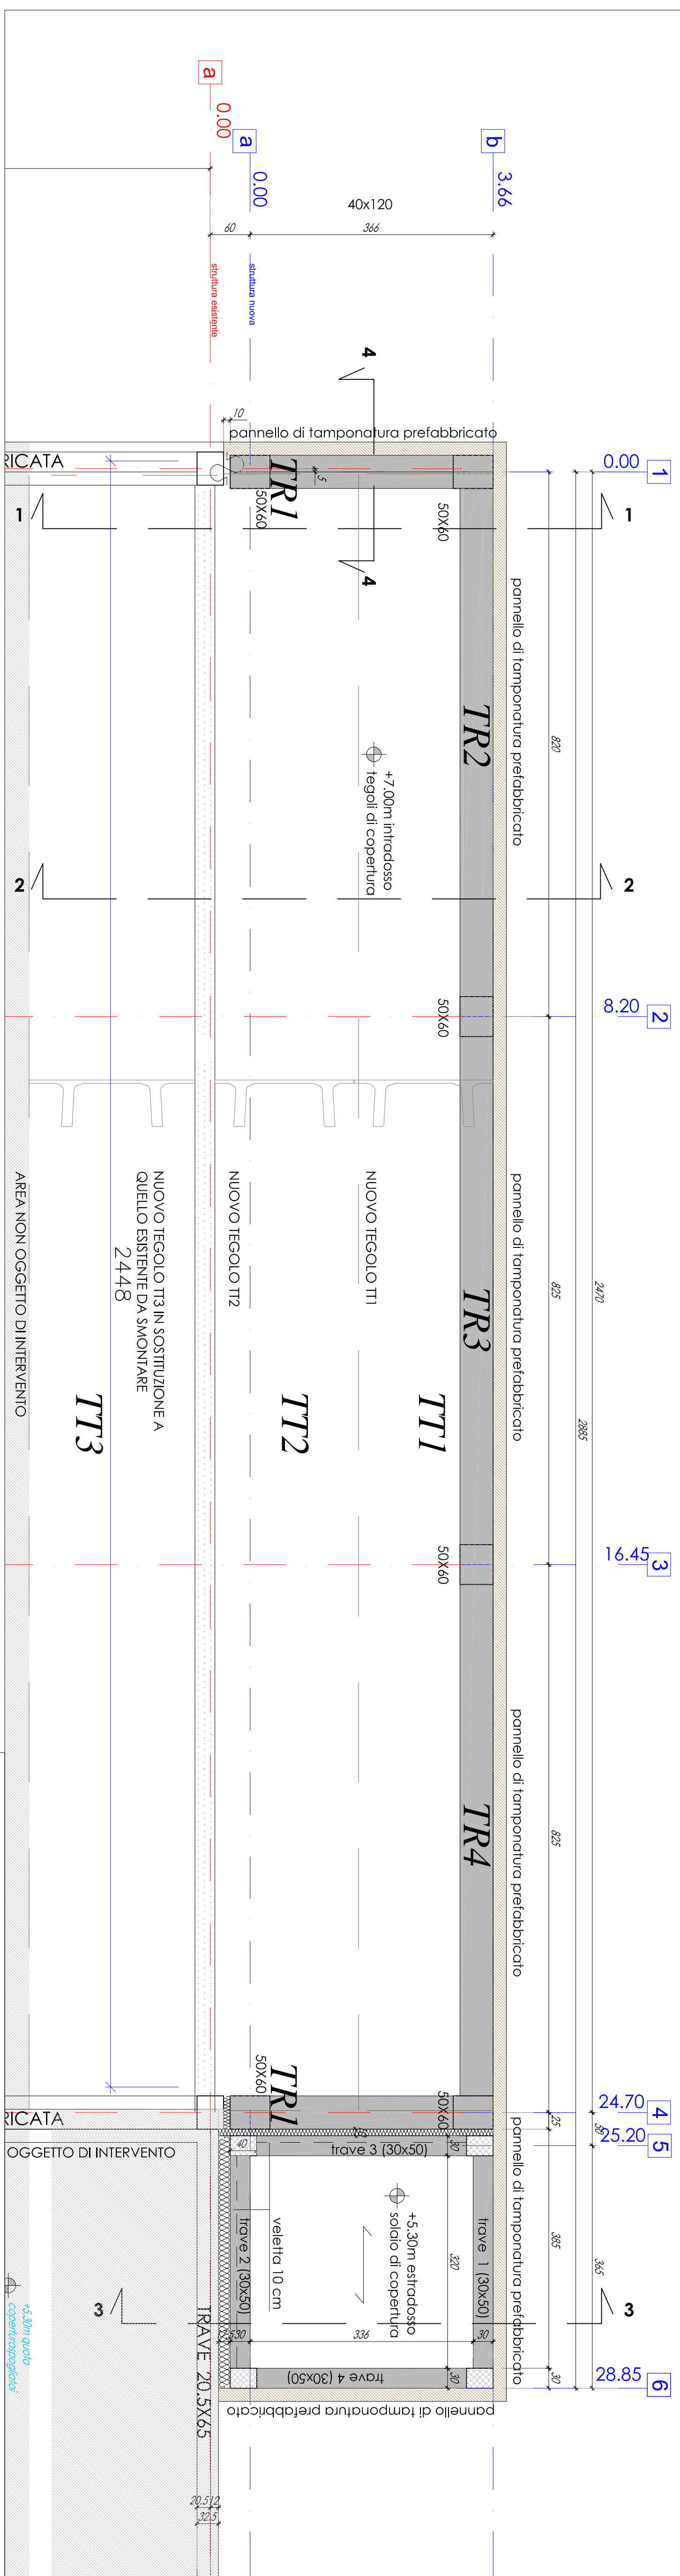
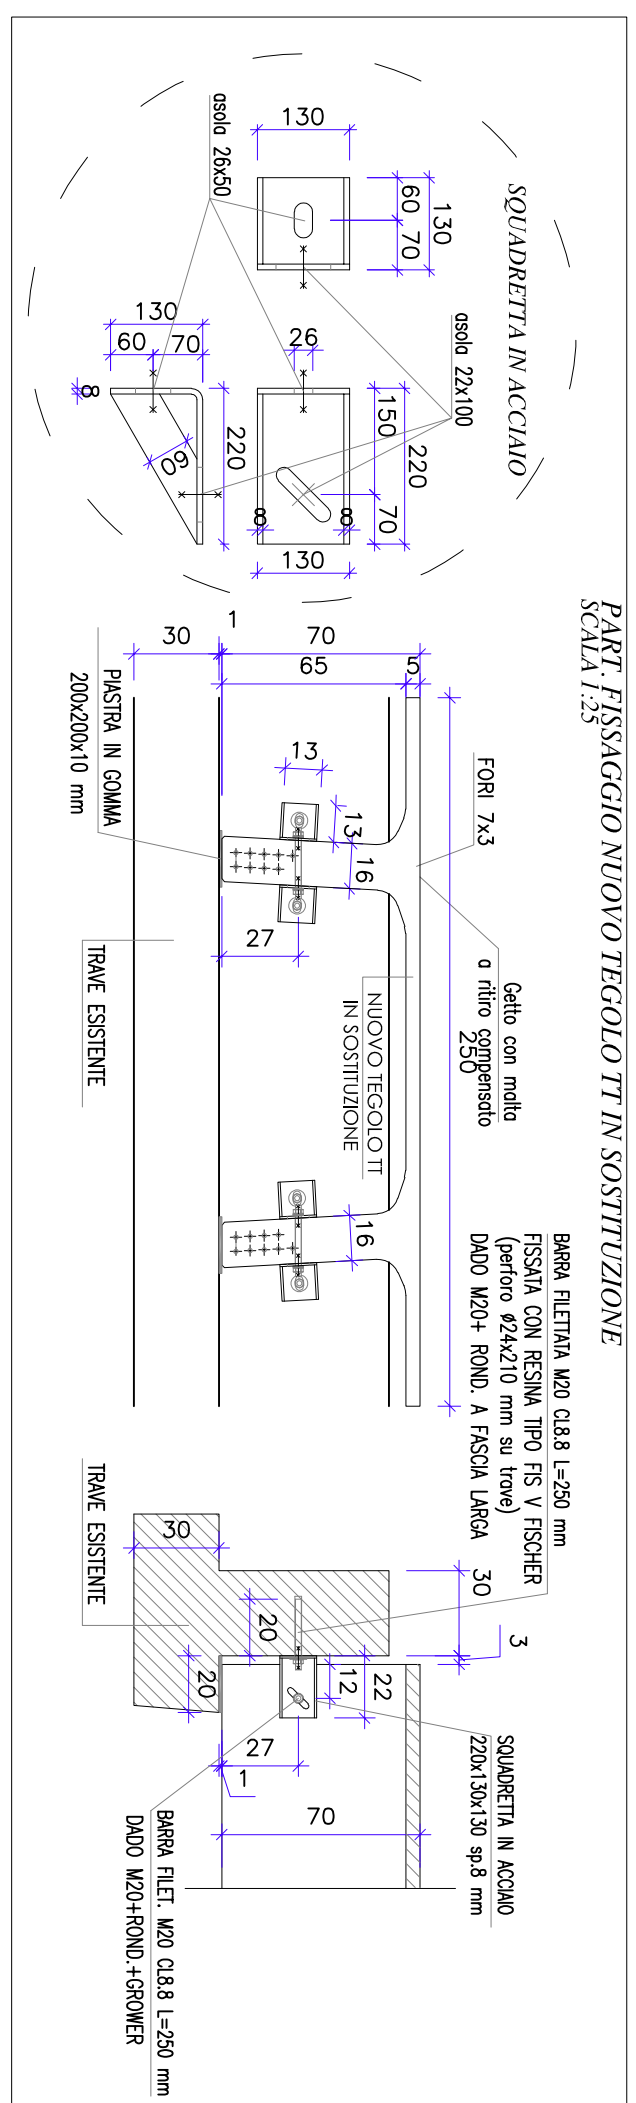
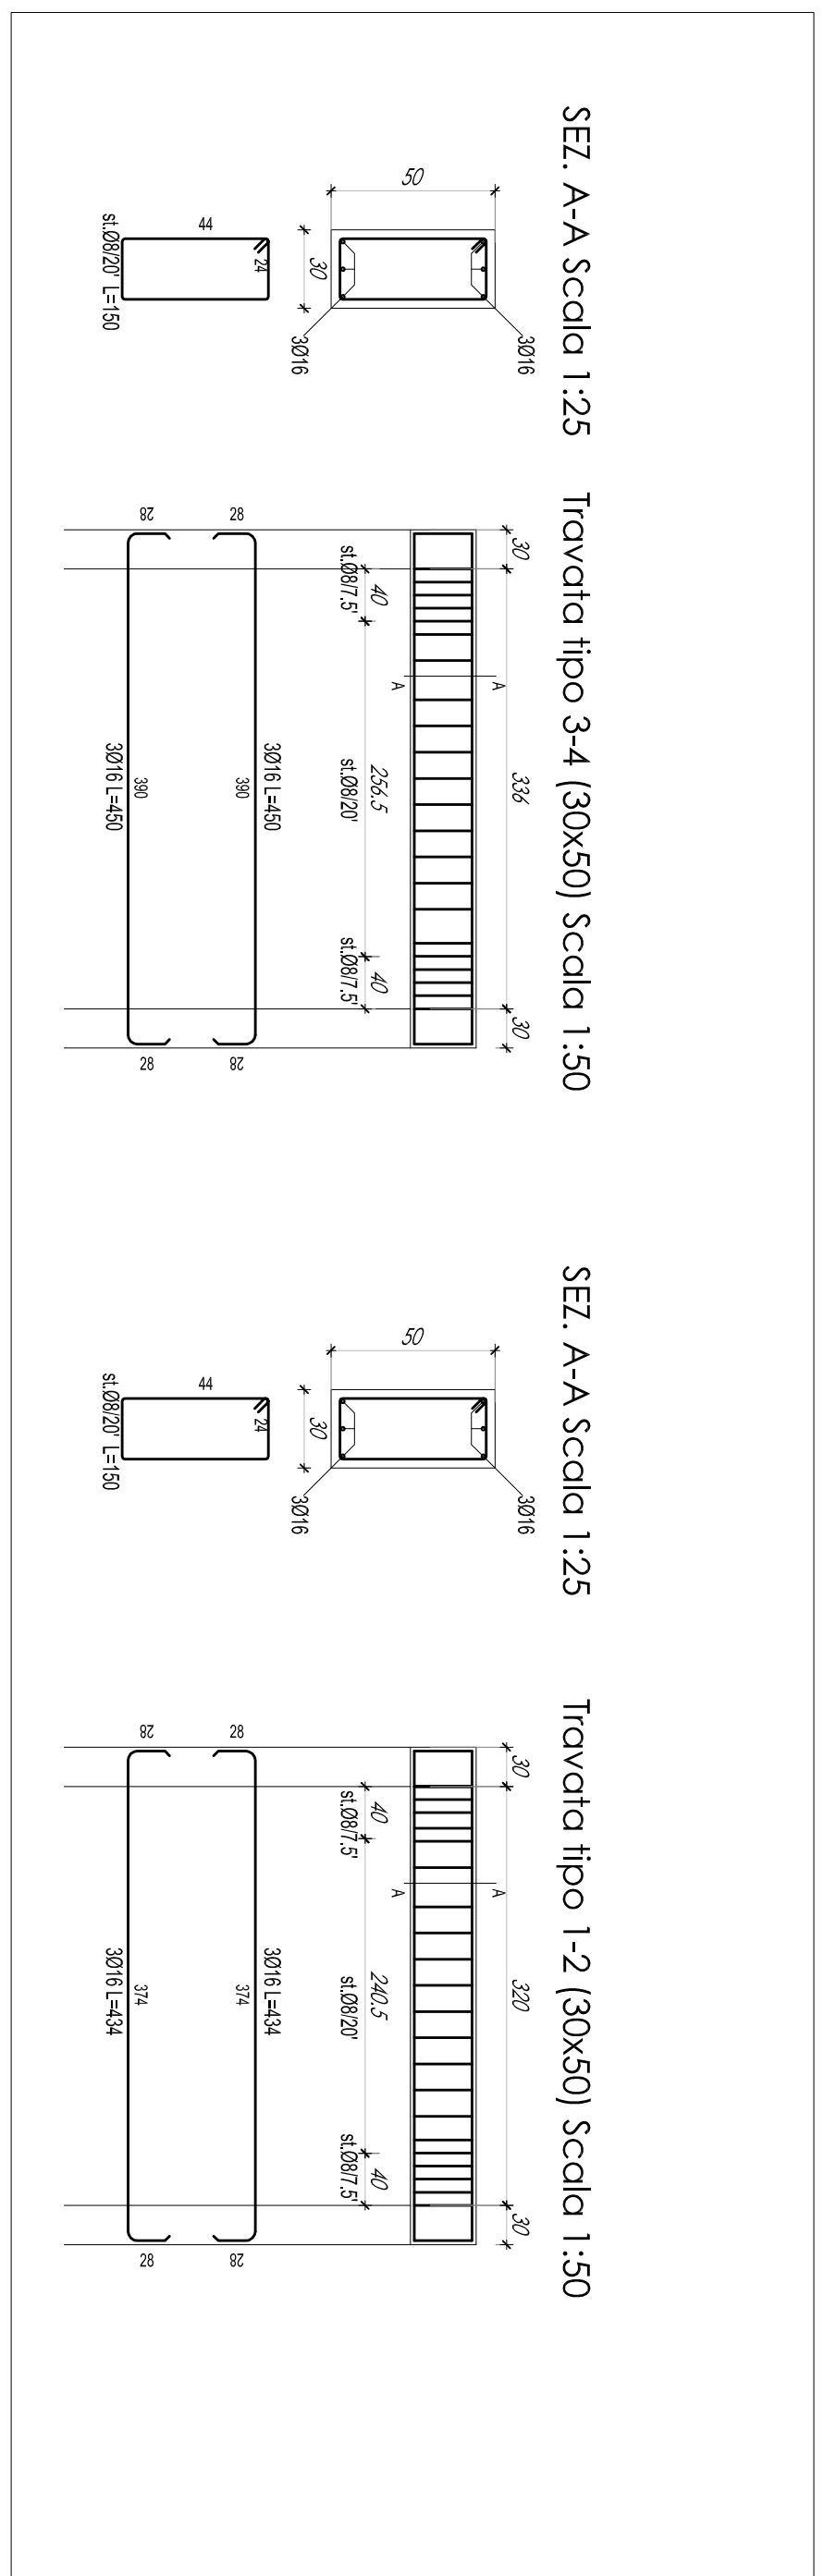


Scala 1:50

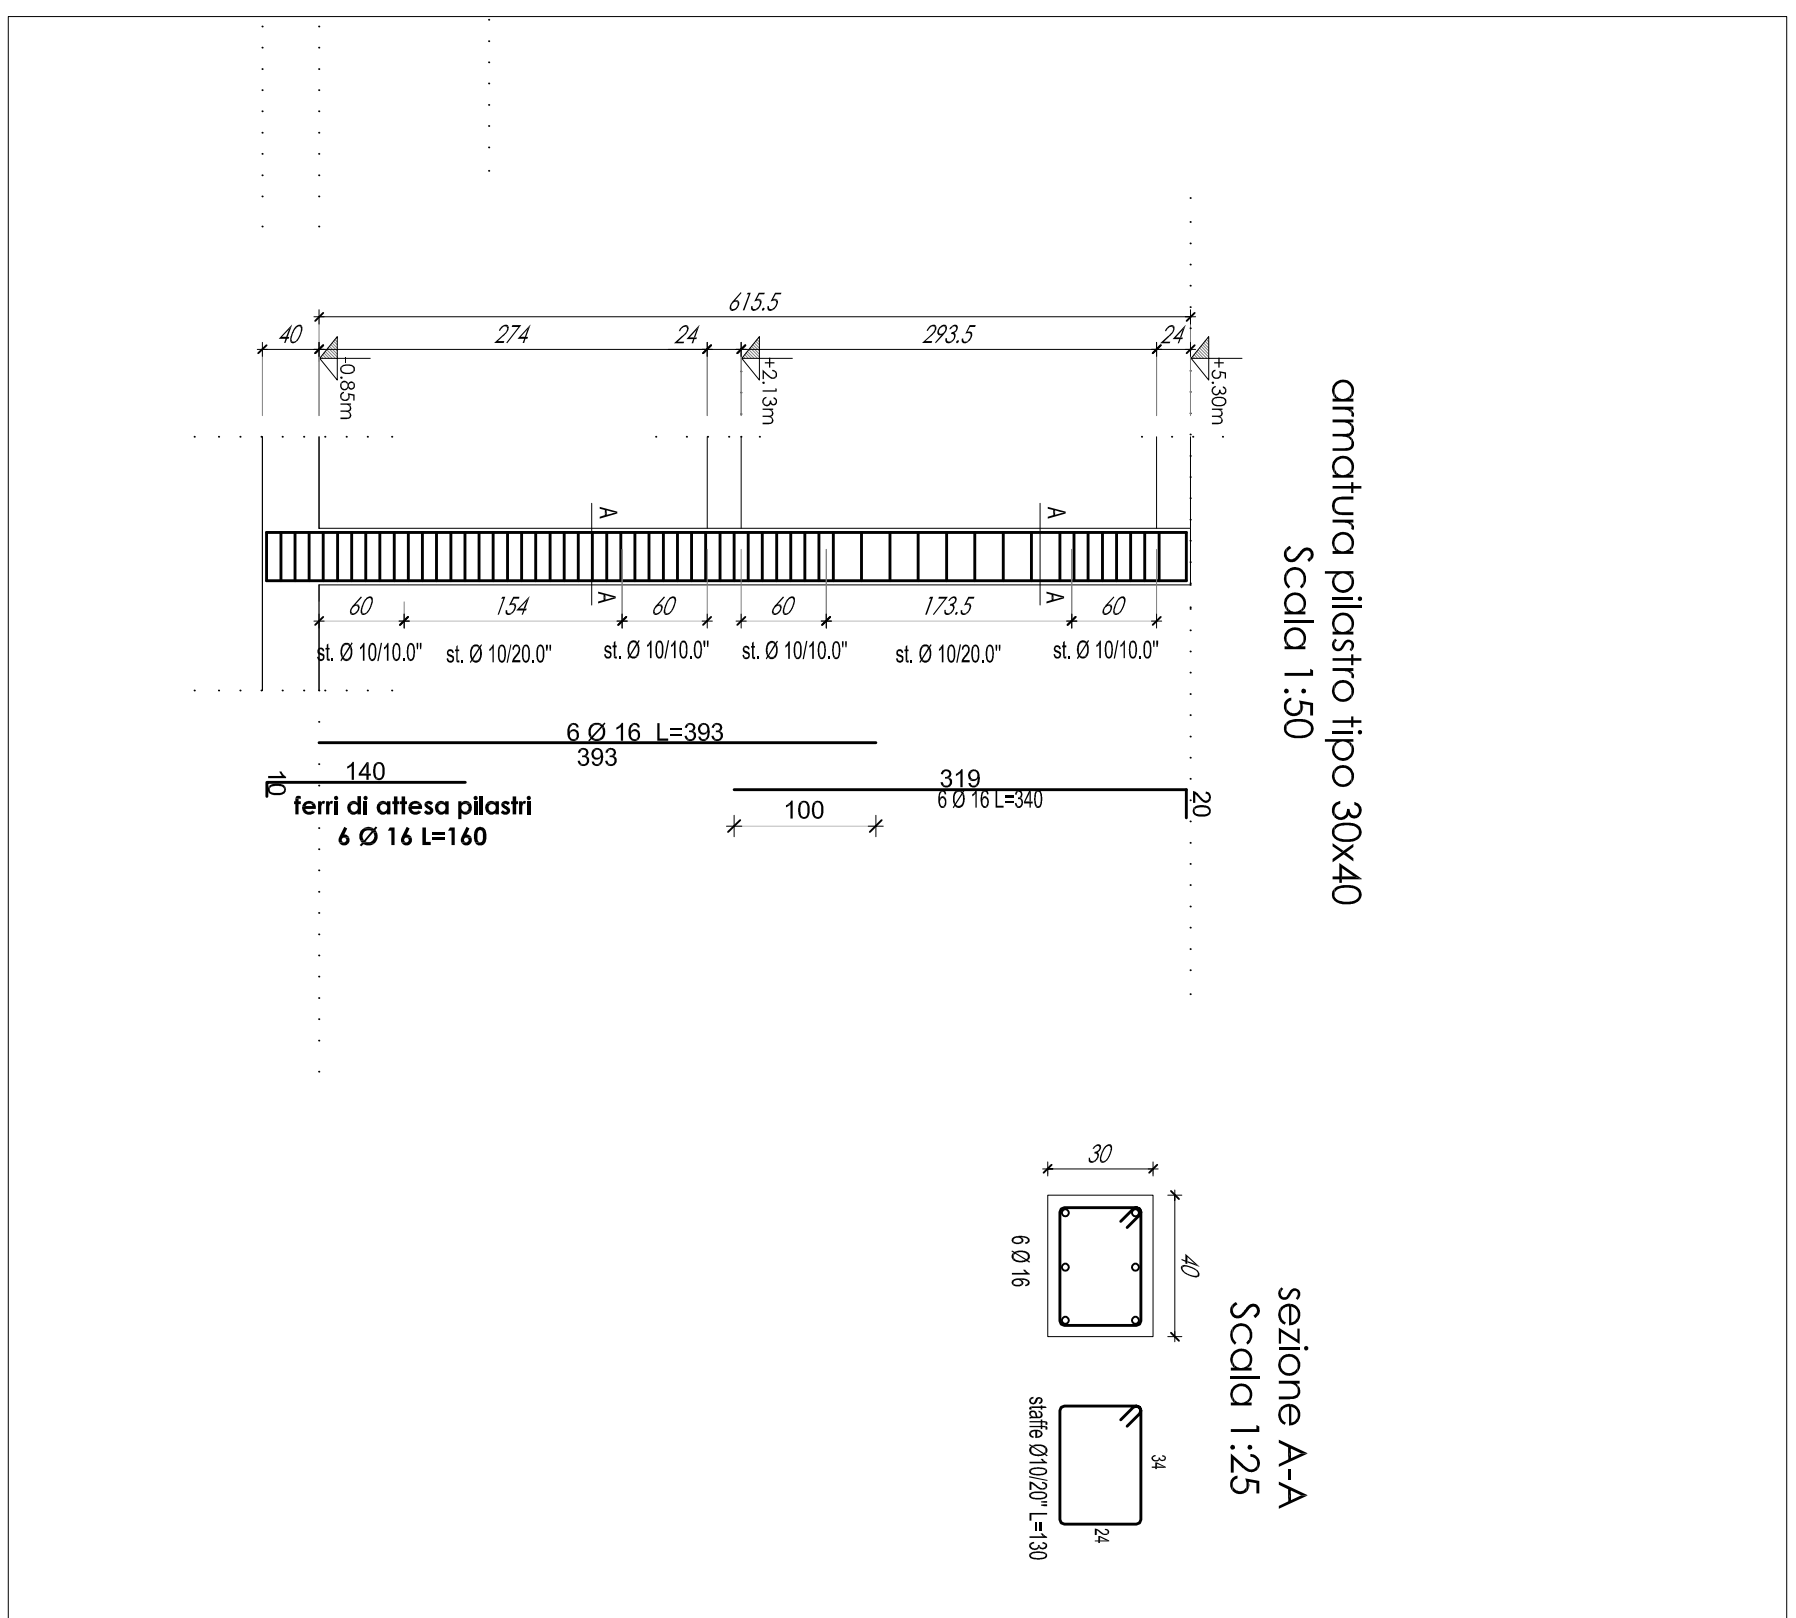

Scala 1:50

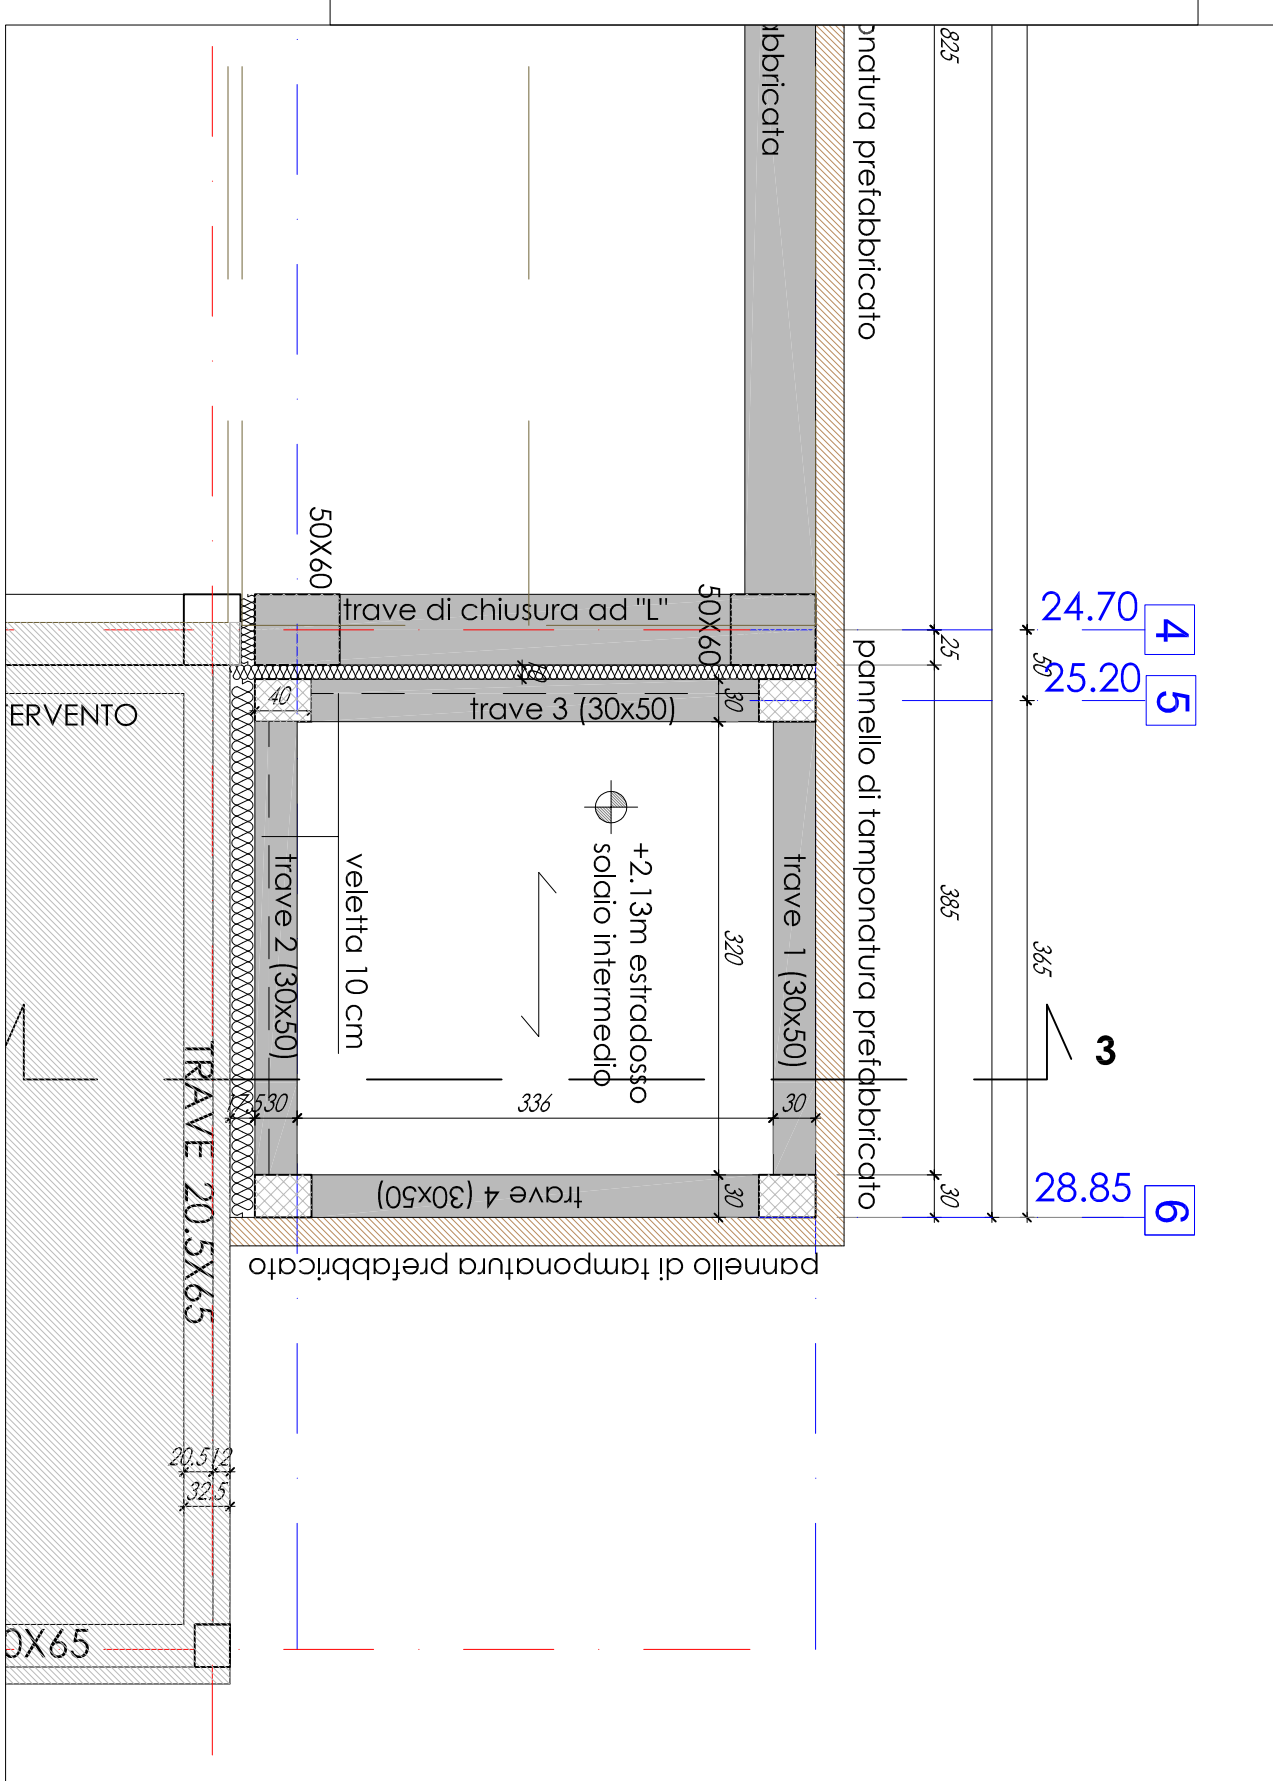

PRESCRIZIONI GENERALI


- Si raccomanda la direzione lavori di verificare le quote strutturali e architettoniche esistenti in cantiere

PRESCRIZIONI SUGLI ELEMENTI PREFABRICATI

I particolari esecutivi delle strutture prefabbricate sono indicati alla tav. "A", strutture prefabbricate"

MATERIALE:	
PROFILATI METALLICI PER INCAVIMATORE IN ACCIAIO:	
BULLONI E VARNIE FILETTATE:	SS5 10 UNI EN 10025
SALDATURE:	Classe 8 UNI EN 20898/1
IN OFFICINA	
IN OPERA	
CEMENTO ANATO GETTATO IN OPERA:	Classe 2
CL 20	
C28/35	
maglieria di fondazione	
C/S: 1,4C/1 di 54" - rapporto a/c = 0,50 - compatt.: 3,0cm - spessore min 300	
Acquedotto per Varnie PAVIMENTI E R.E.S.	BALBOC

SOLAIO IN LATERO-CEMENTO

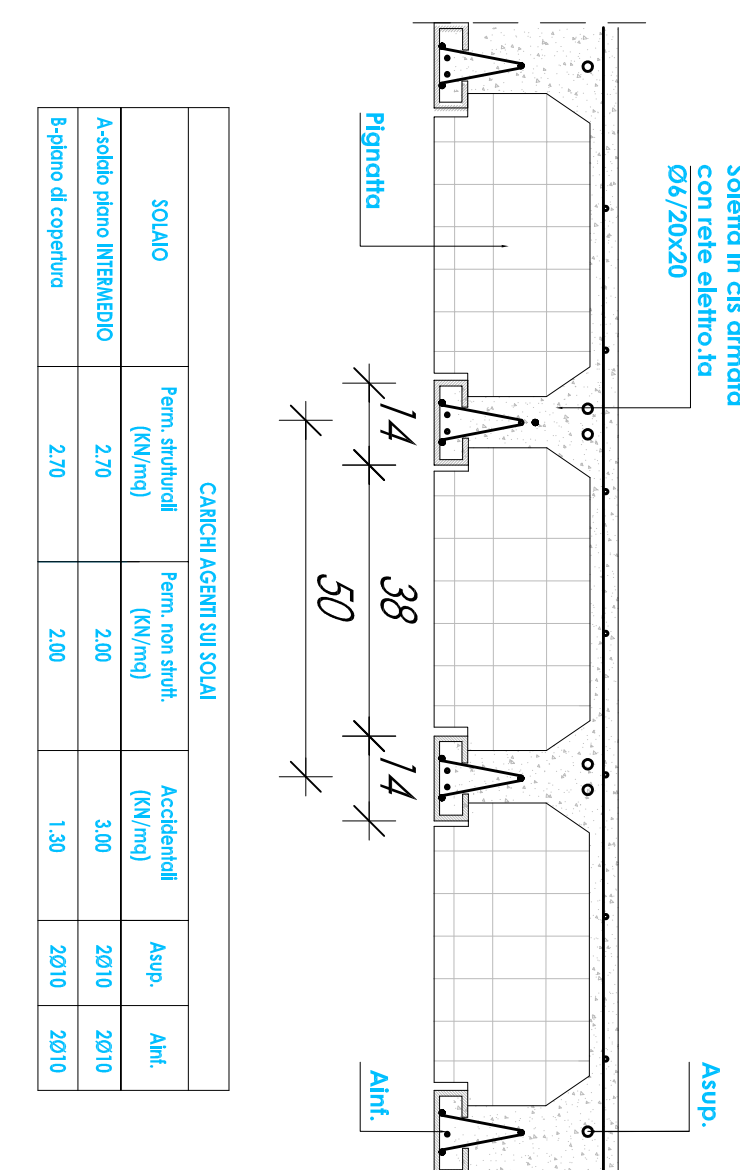


NONAGINTA S/I
Società Unipersonale - soggetta ad attività di direzione e coordinamento del Comune di Nonaginta
5505 LEGALE Via G. Marconi, 11 - 41015 Nonaginta (MO)
Tel. 059.896608 - Fax 059.896530
C.F. - P.IVA 03069300560 REA di Modena 355525

PALESTRA "DANTE ALIGHIERI"

CUP: G43B18003110005
CIG: 7446049205

(art. 106 D.Lgs. 18.04.2016 n.50)

Responsabile Unico del Procedimento:
dott. Carlo Bellini

Direttore dei Lavori:
arch. Stefano Fascini

Direttore dei Lavori Strutturali:
ing. Margherita Giuglietti

S.v7

Particolari costruttivi strutturali

emissione	aggiornamento	scala
settembre 2019	_____	_____